



### 13. Přílohy

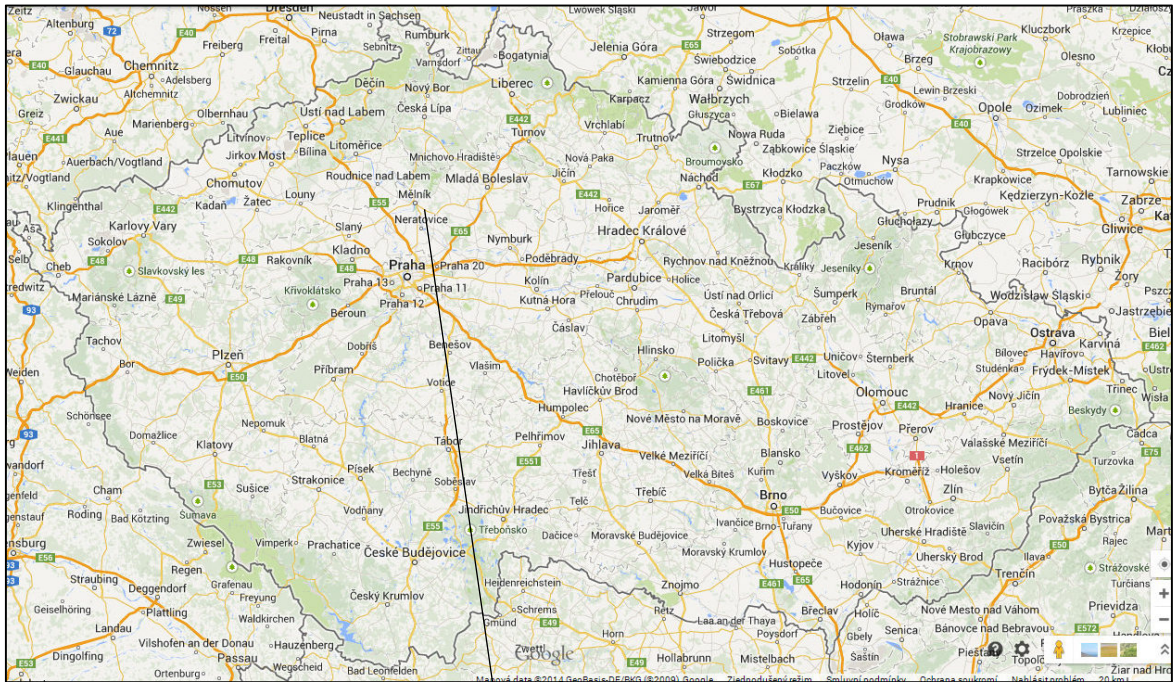

Obr. 1: Poloha Tišic v rámci ČR

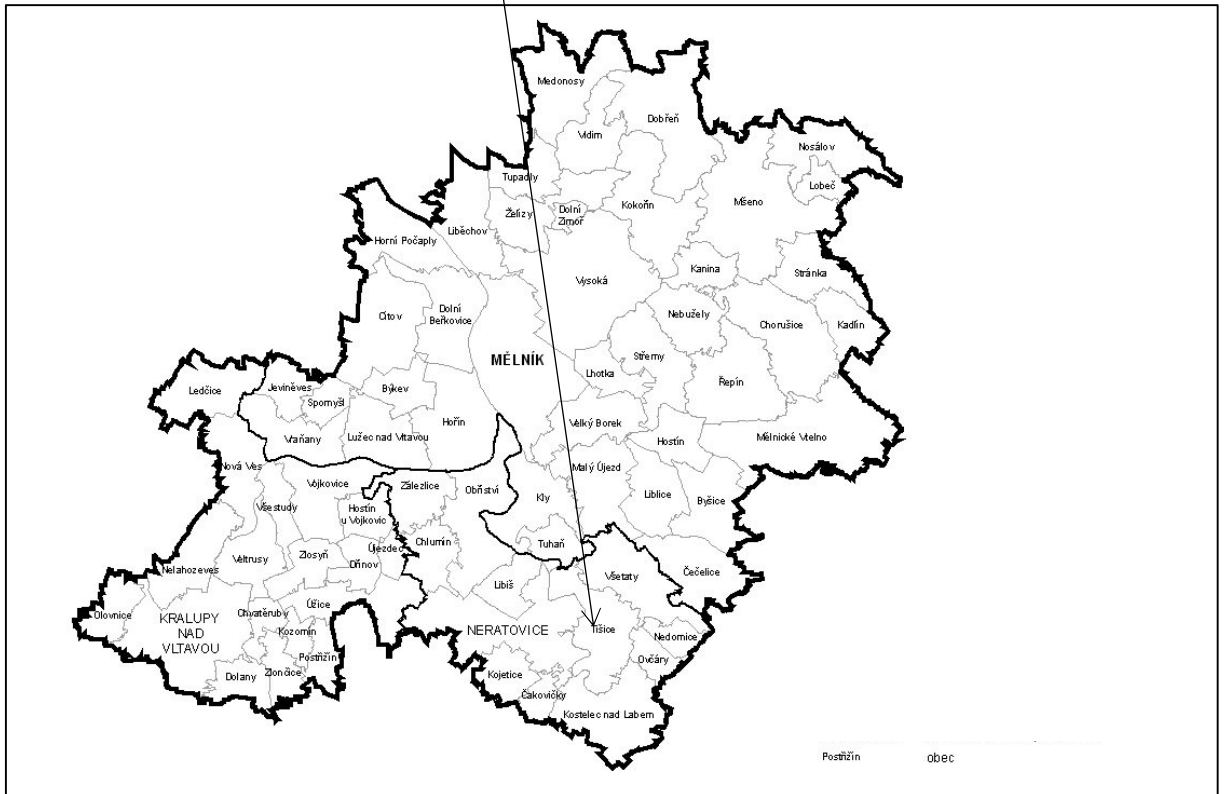


Obr. 2: Poloha Tišic v rámci okresu Mělník




Obr. 3: Satelitní snímek tšické pískovny v současnosti




Obr. 4: Plocha výzkumu 1996 – 2005

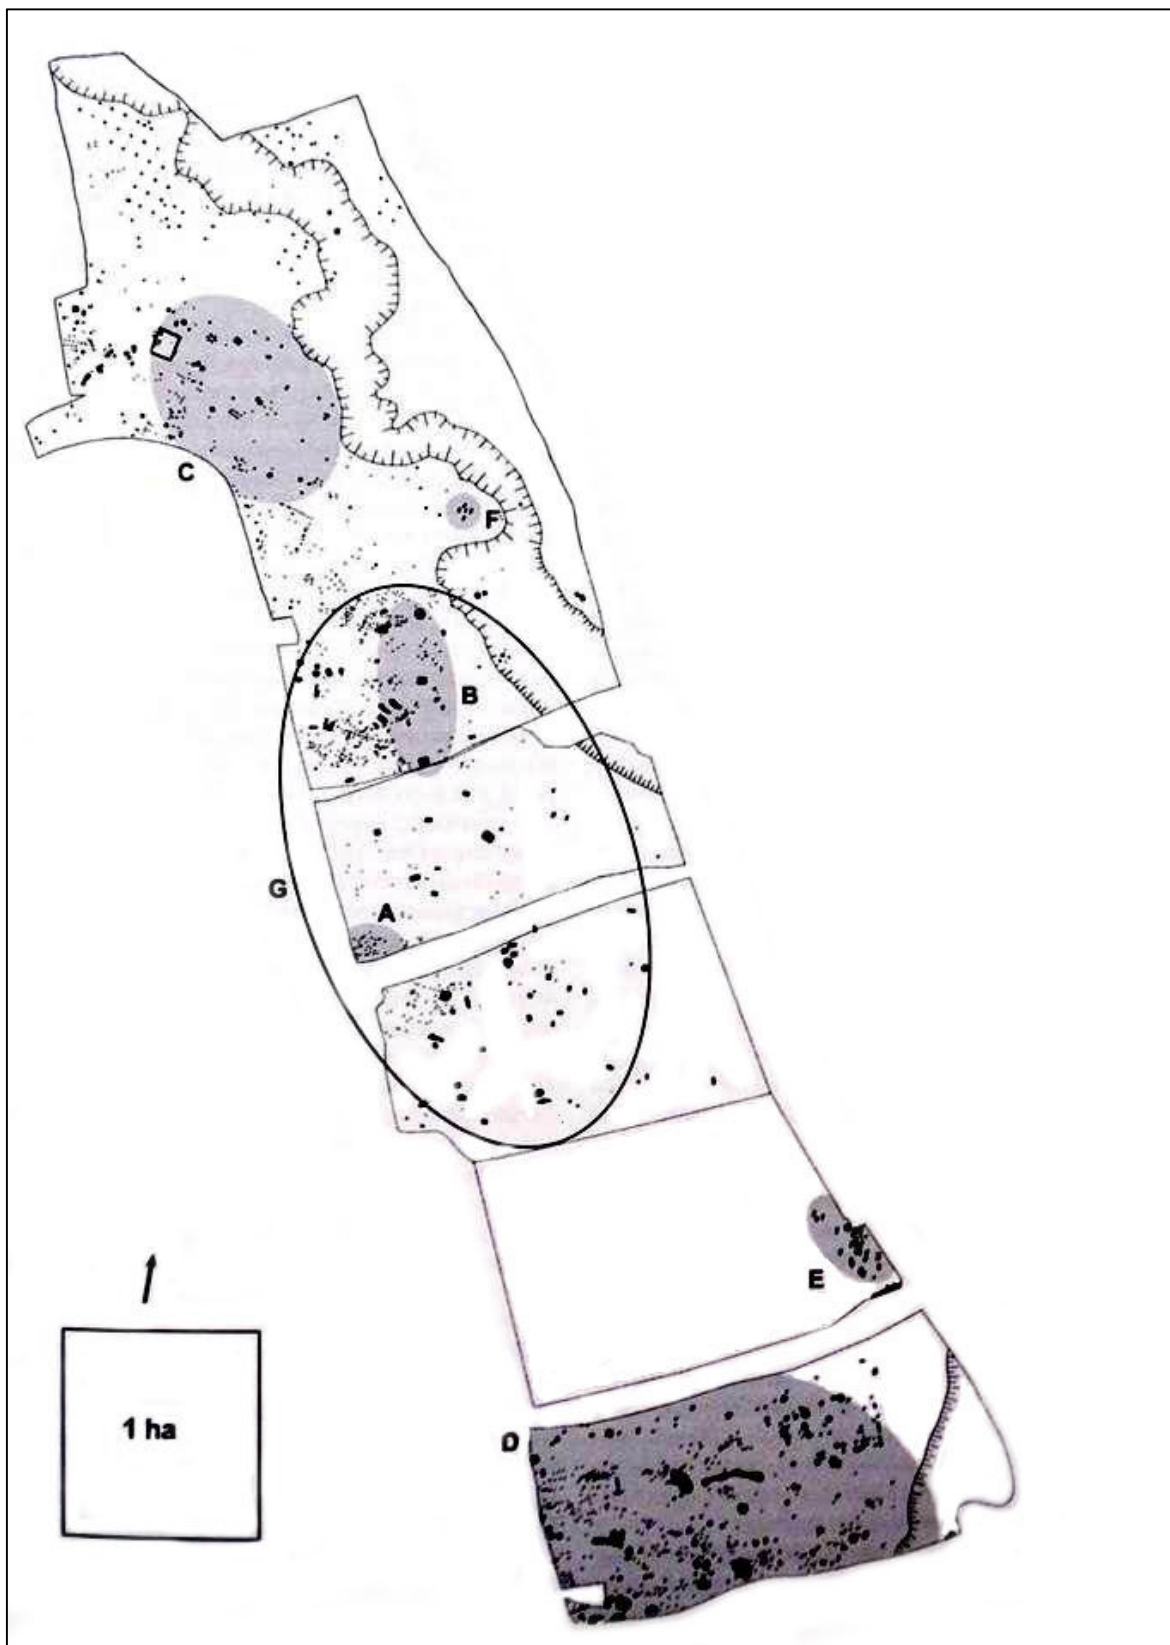


Obr. 5: Plán výzkumu se zvýrazněnými vybranými komponentami - A pohřebiště kultury s vypíchanou keramikou; B rozptýl sídlištních objektů řivnáčské kultury; C pohřebiště bylanské kultury a časně laténského období; D obytná komponenta doby halštatské; E pohřebiště doby laténské; F pohřebiště mladší doby římské; G plocha s výskytem sídlištních objektů starší doby hradištní.

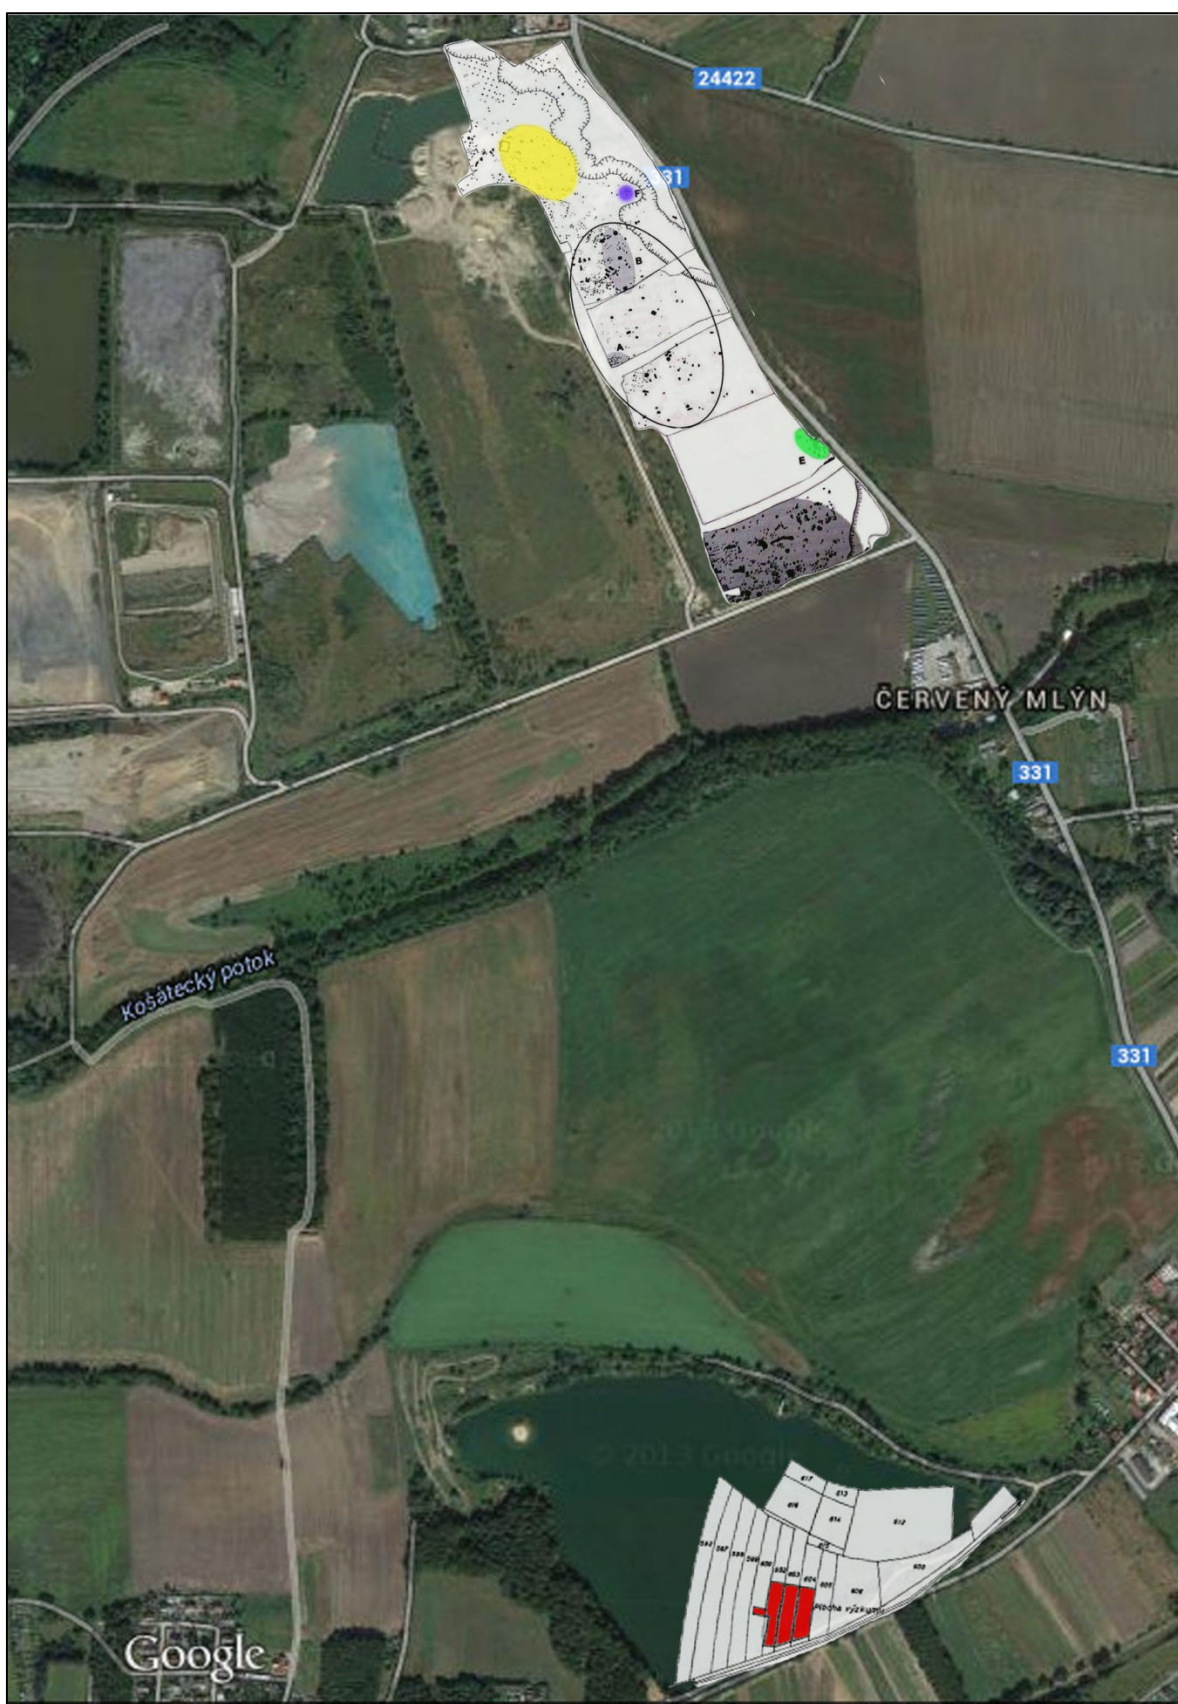


Obr. 6: Kontinuita pohřbívání v Tišicích; žlutá – halštatský a raný laténský; zelená – LT B1a – C1a; červená – starší doba římská; modrá – mladší doba římská

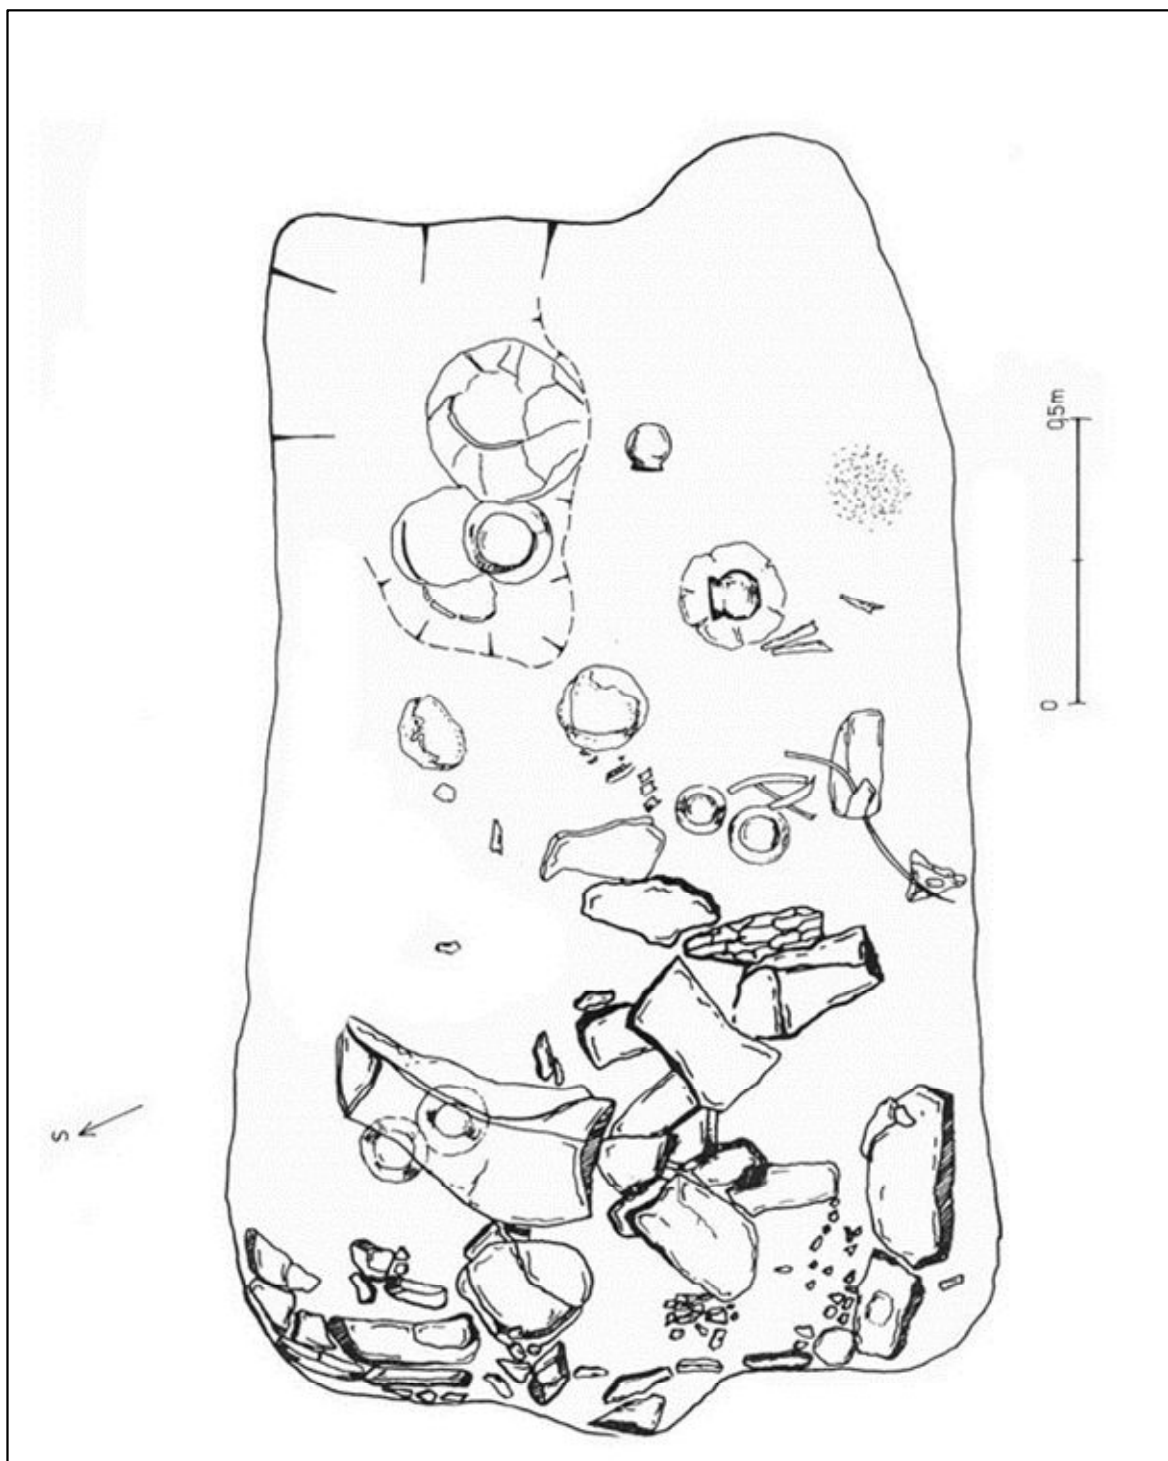


Obr. 7: Objekt 2272 - púdorys

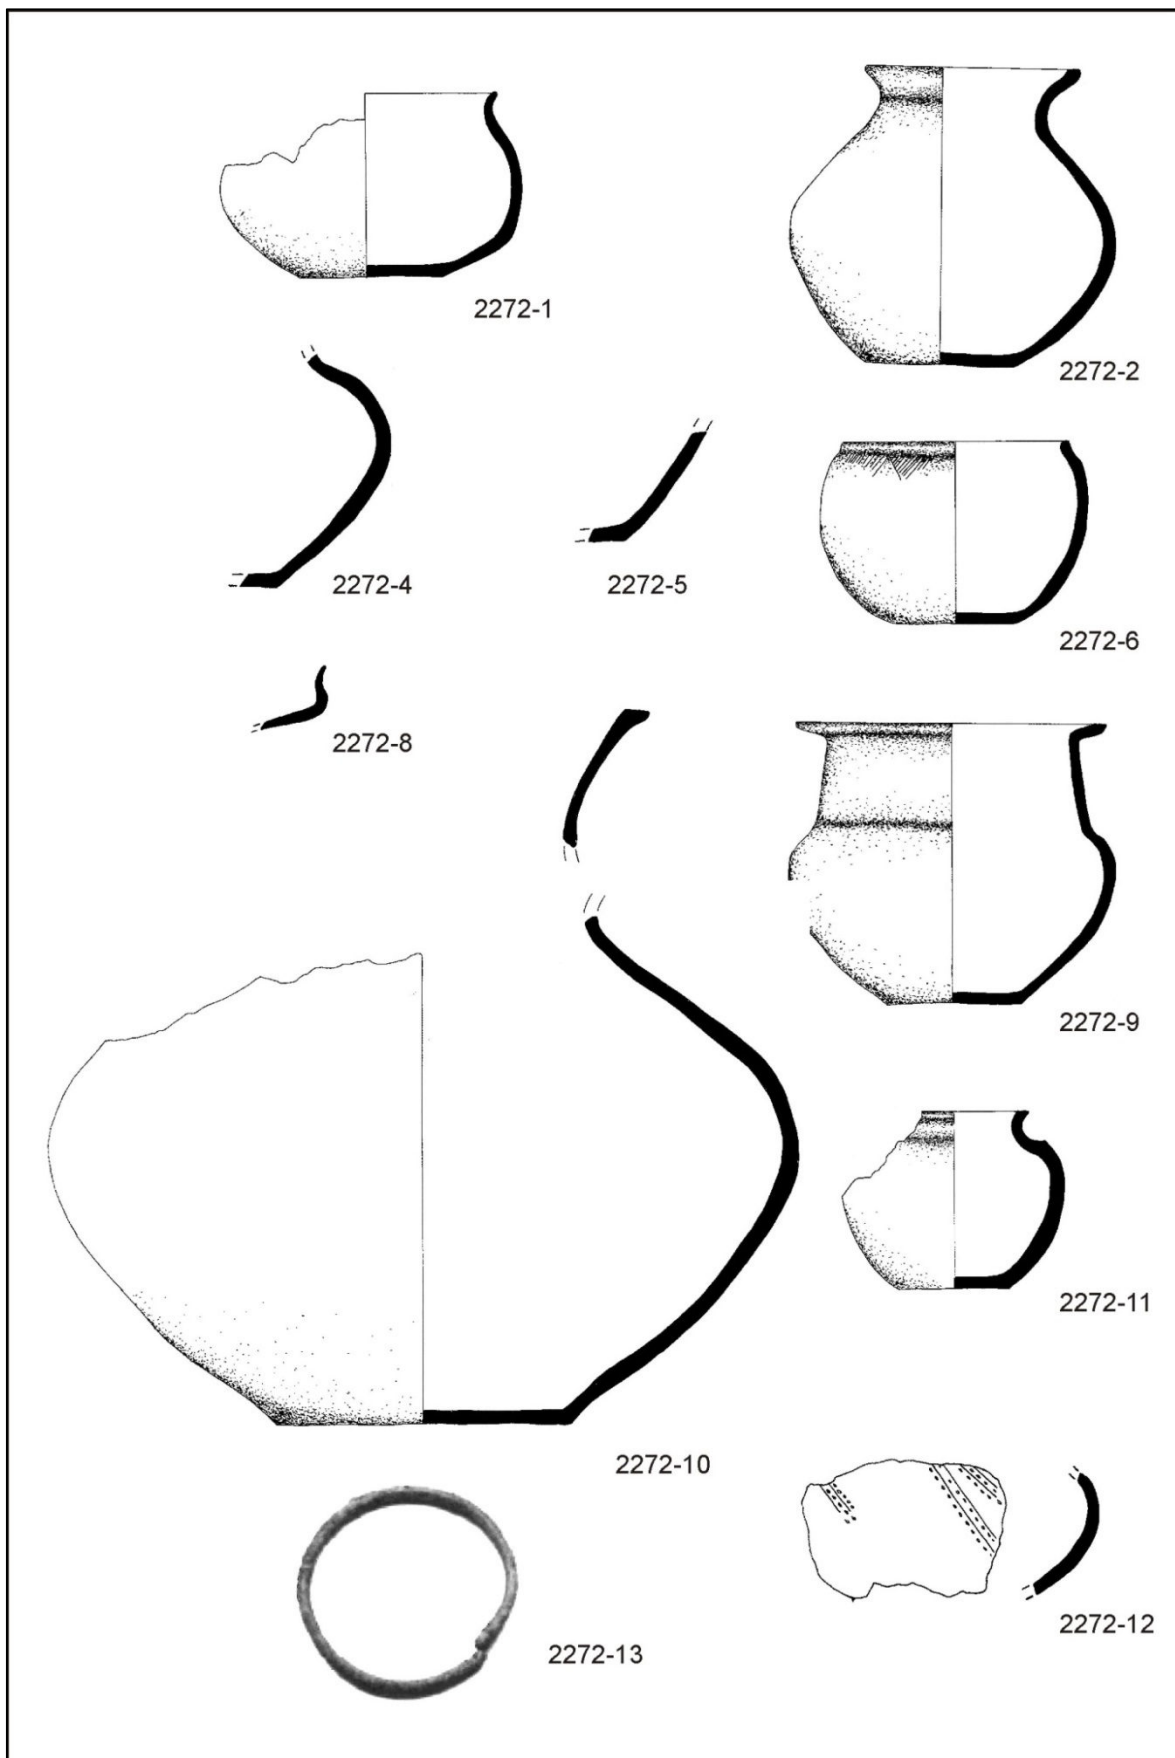

Obr. 8: Nálezy z objektu 2272

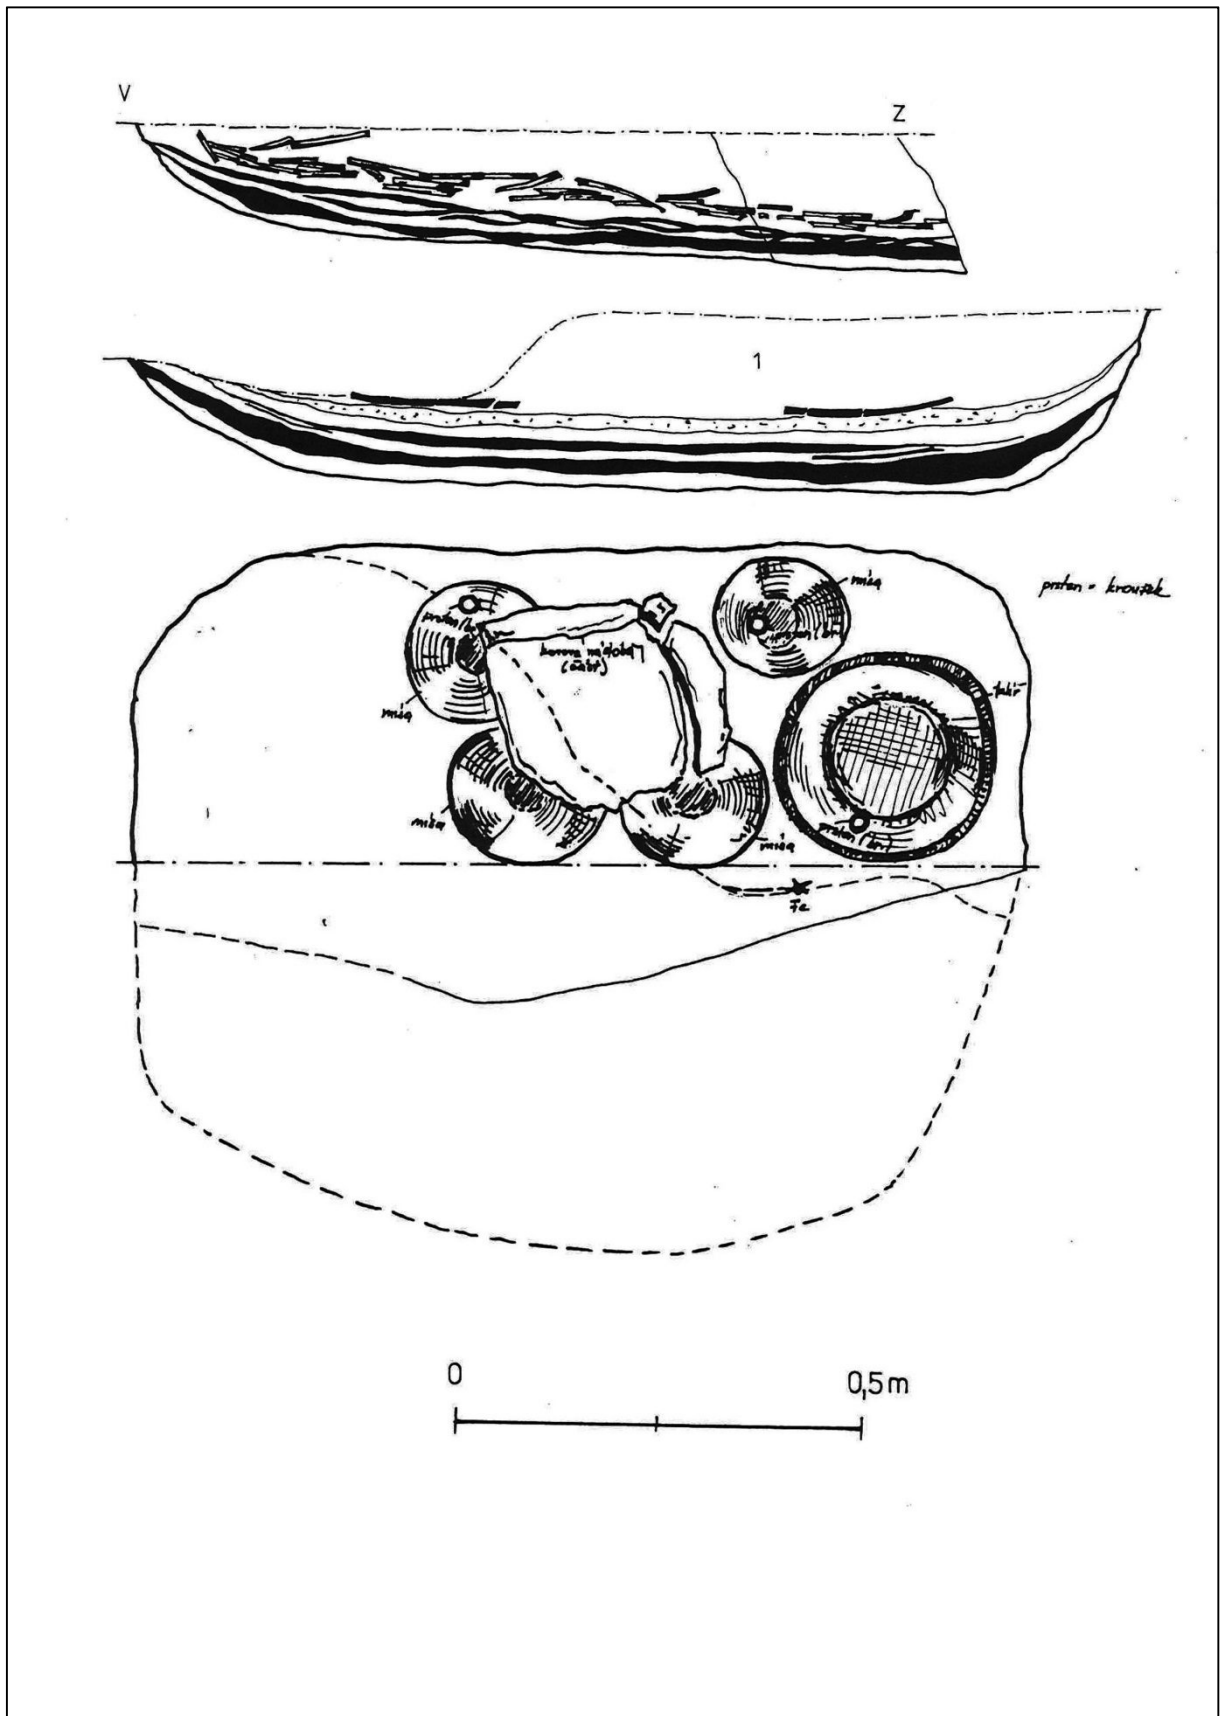


Obr. 9: Objekt 2255 – profil a púdorys

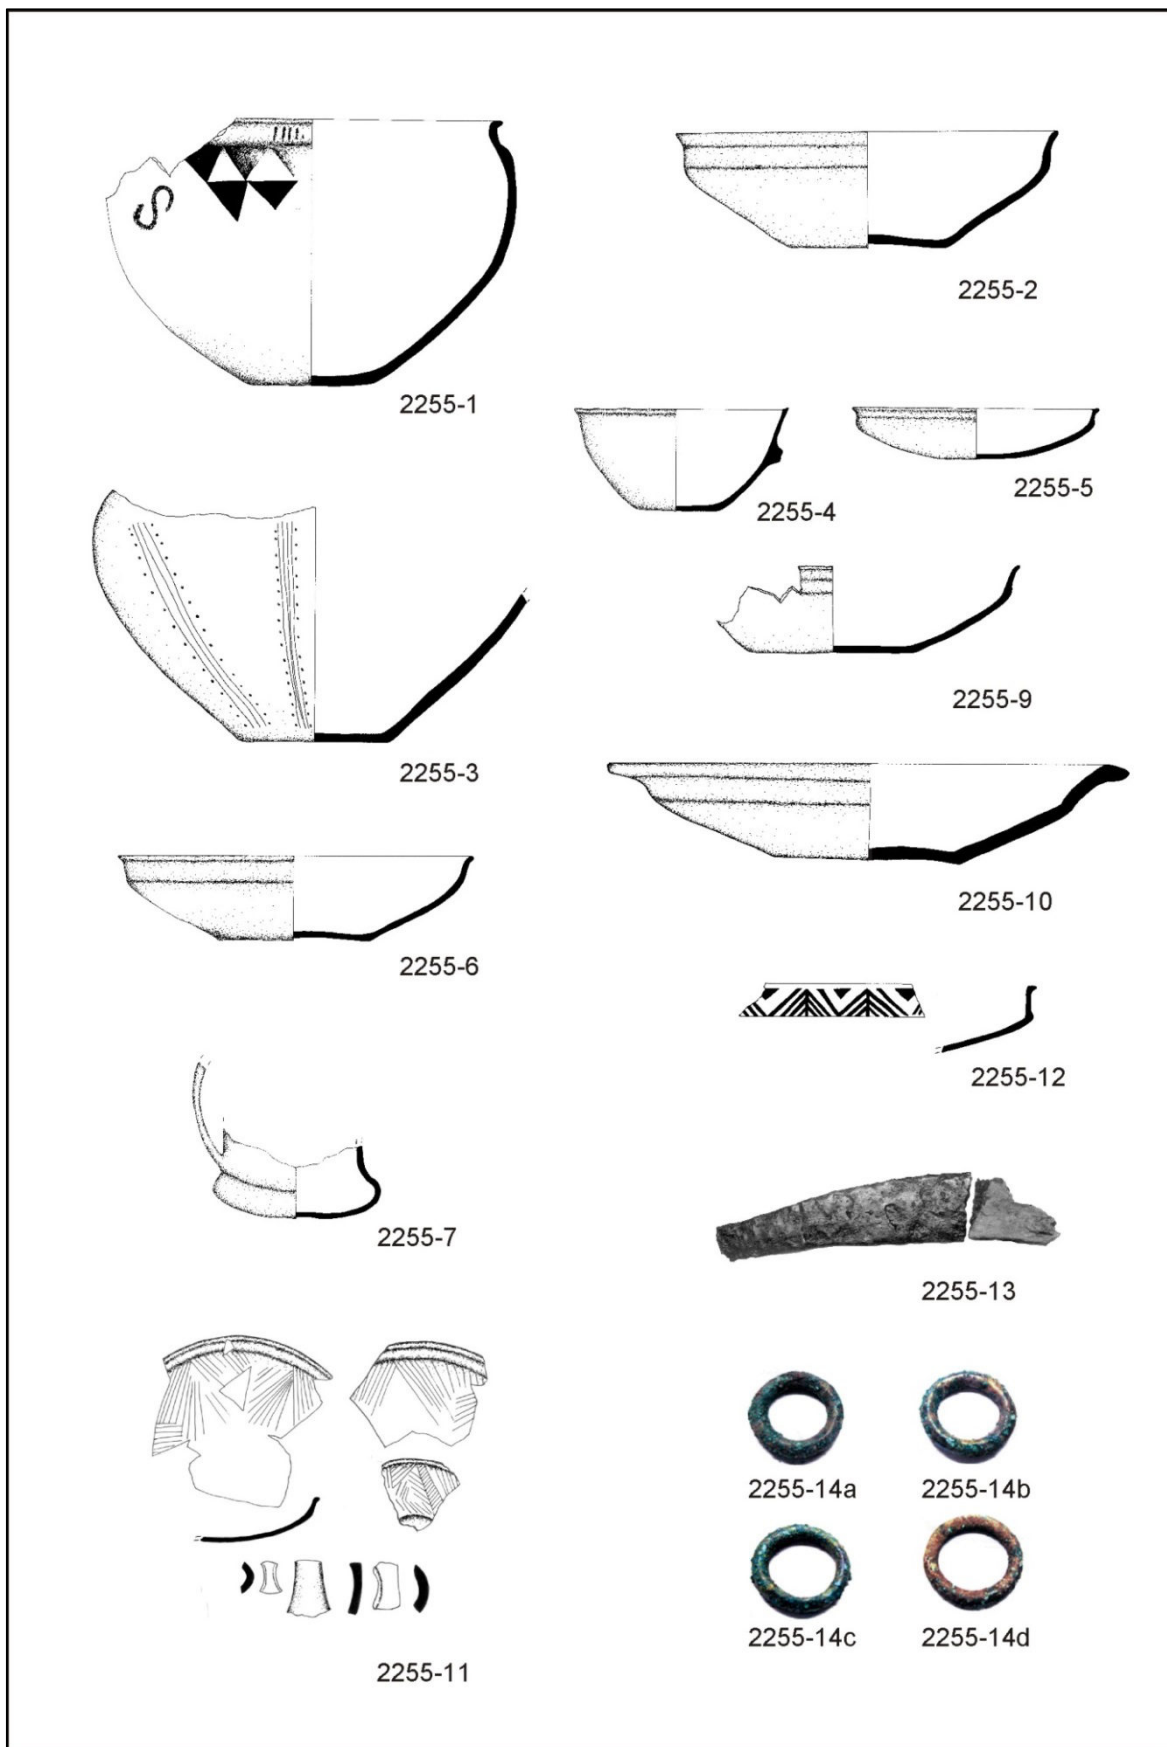


Obr. 10: Nálezy z objektu 2255




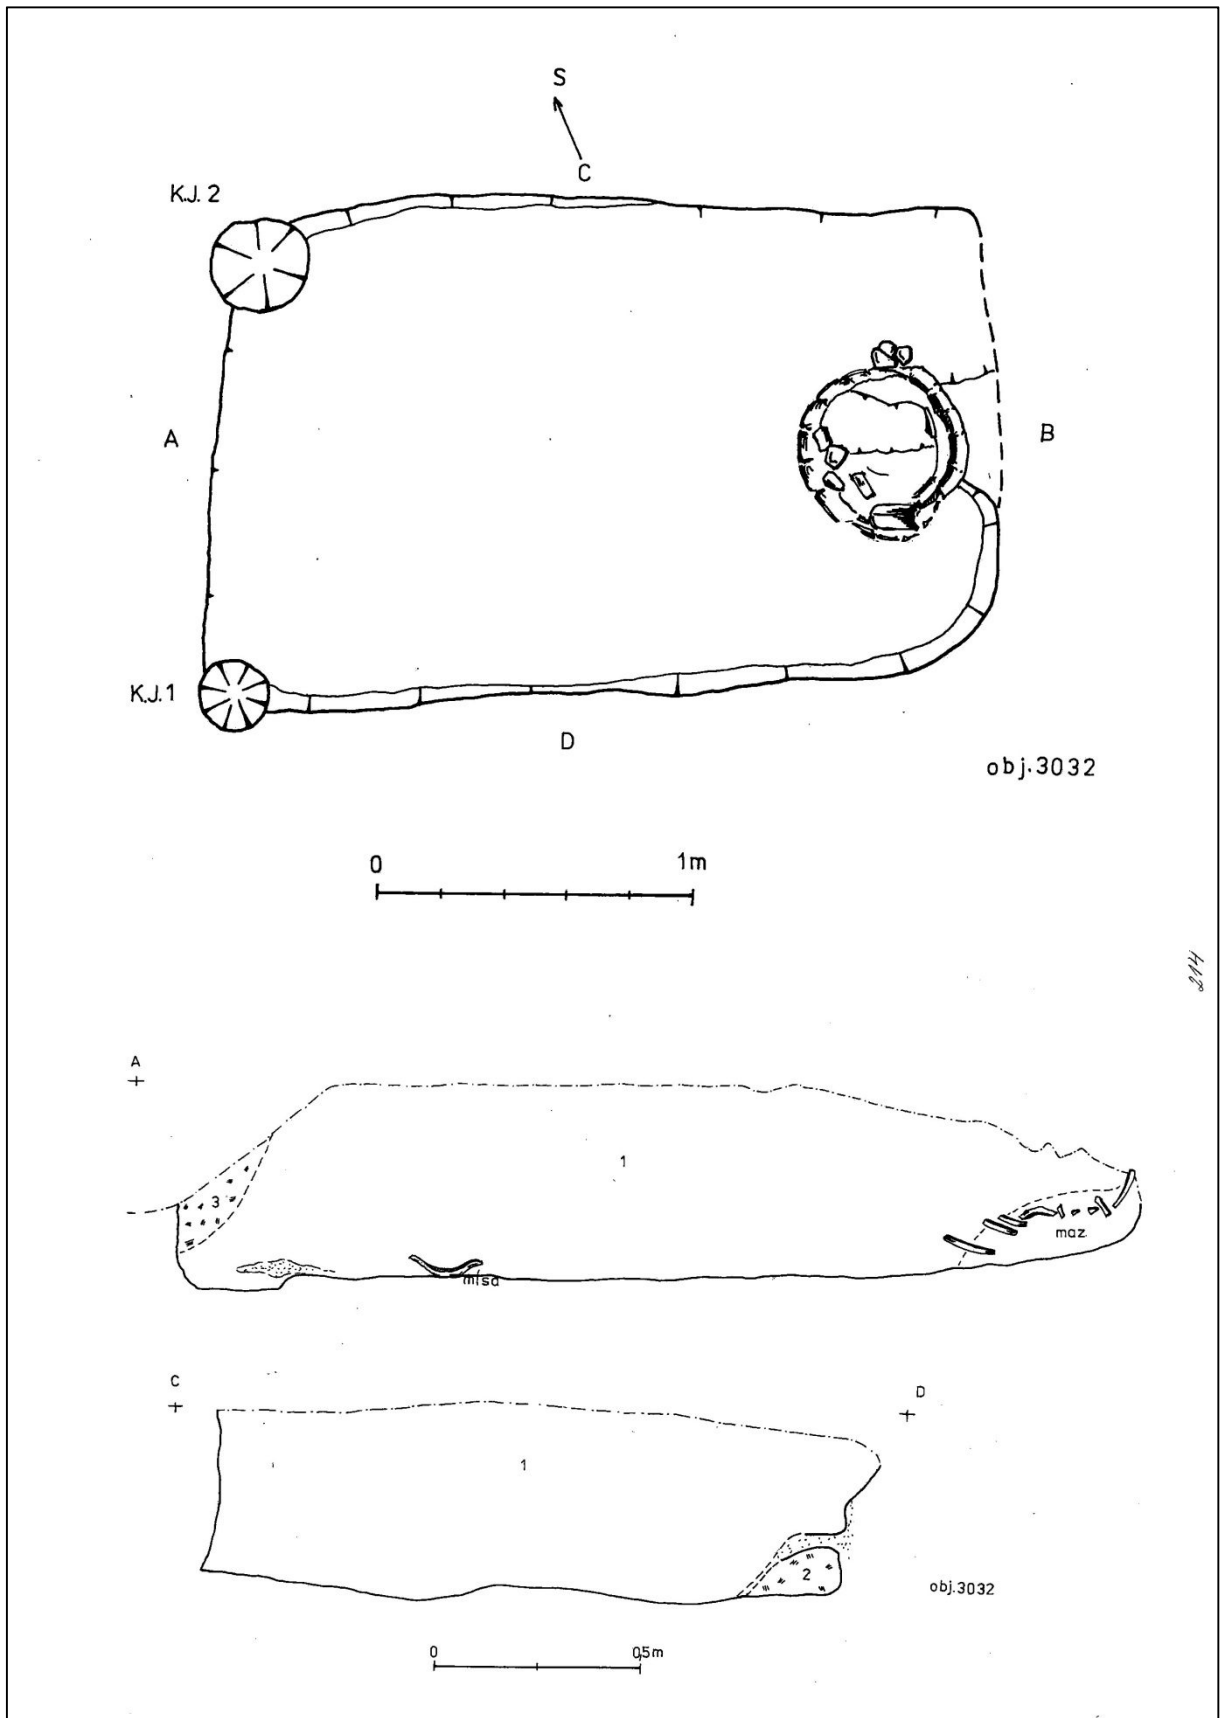


Obr. 11: Půdorys a profily objektu 3032

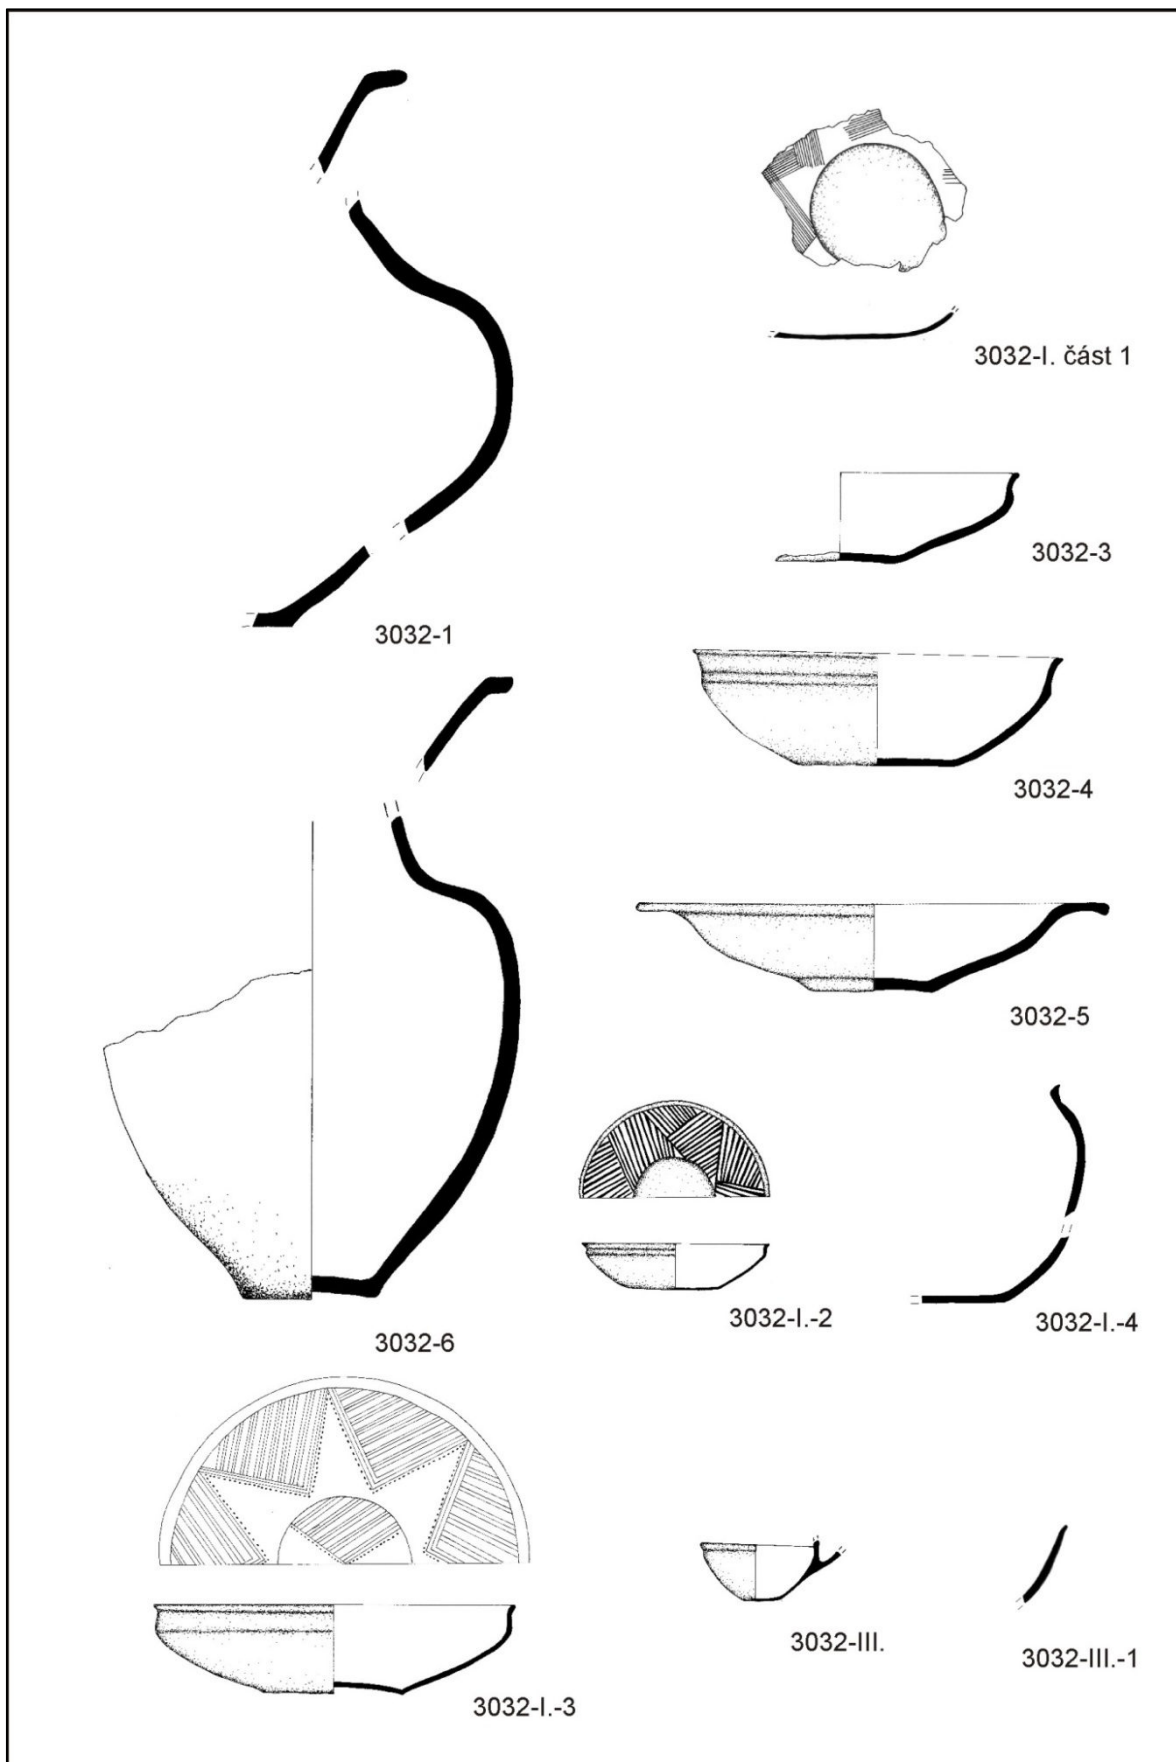


Obr. 12: Nálezy z objektu 3032

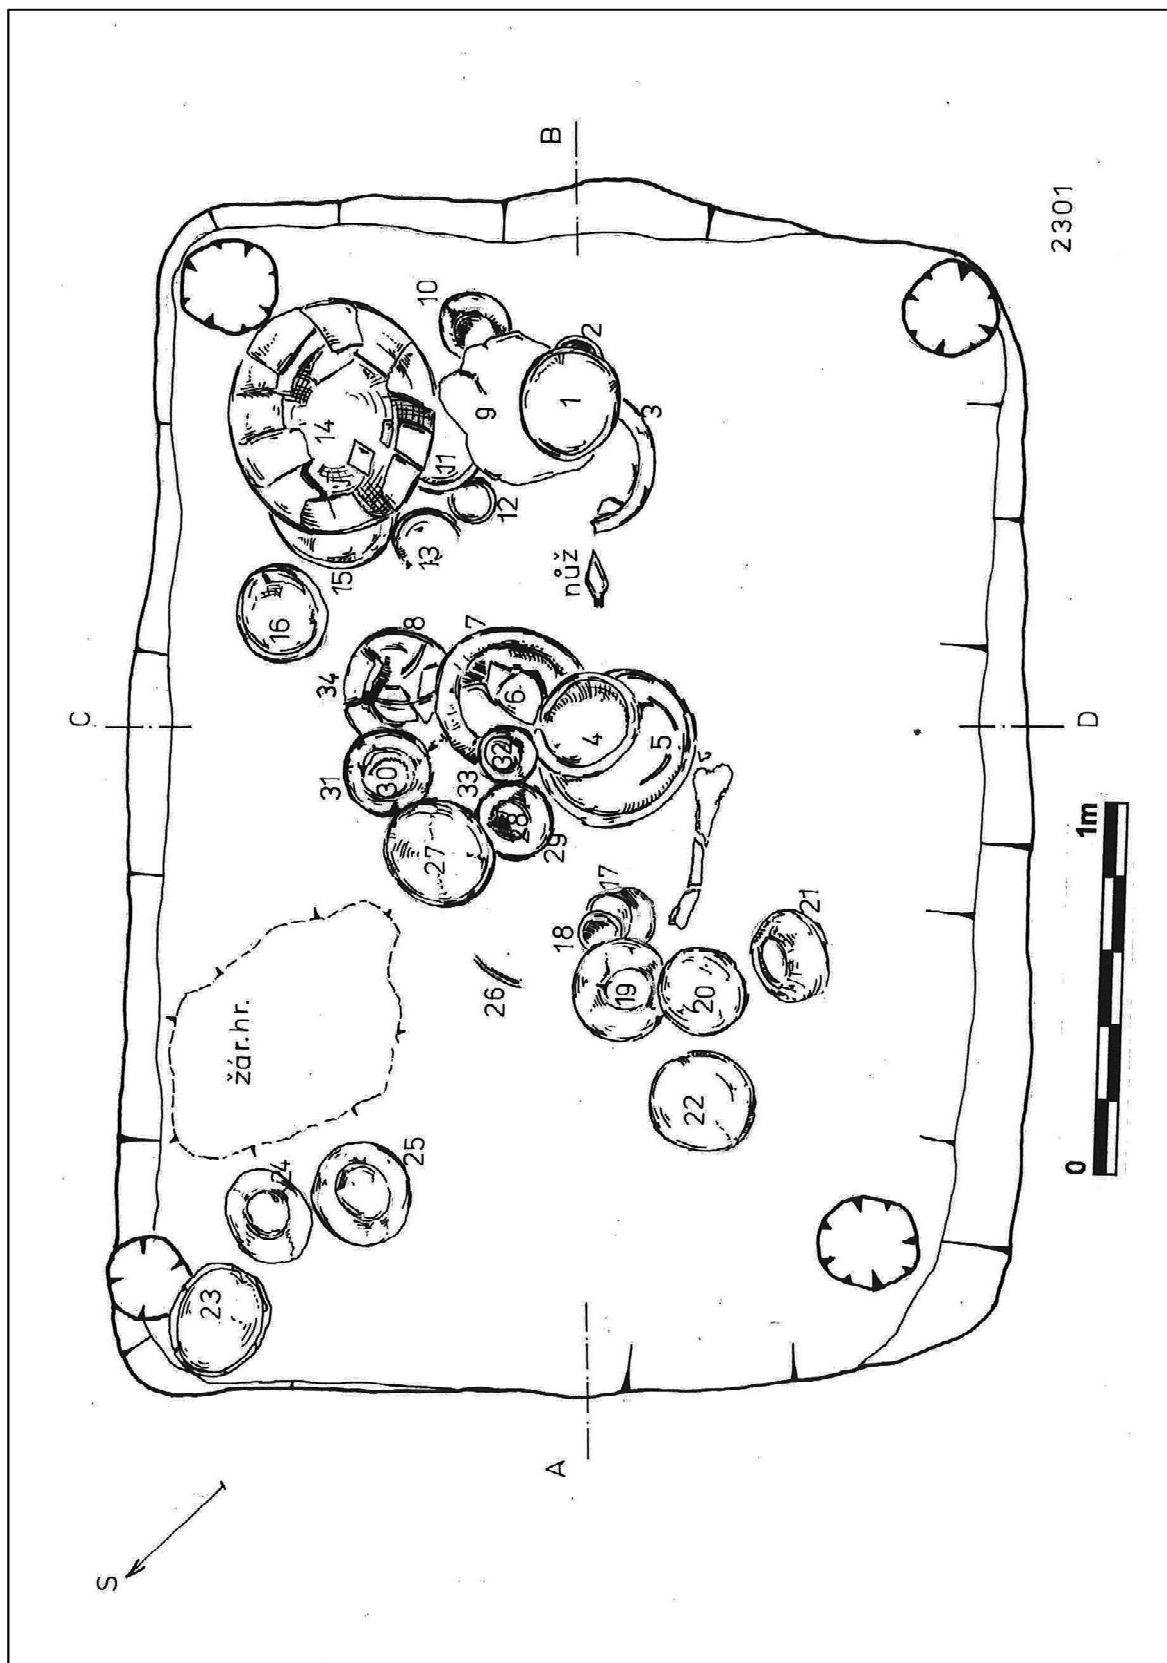


Obr. 13: Půdorys objektu 2301

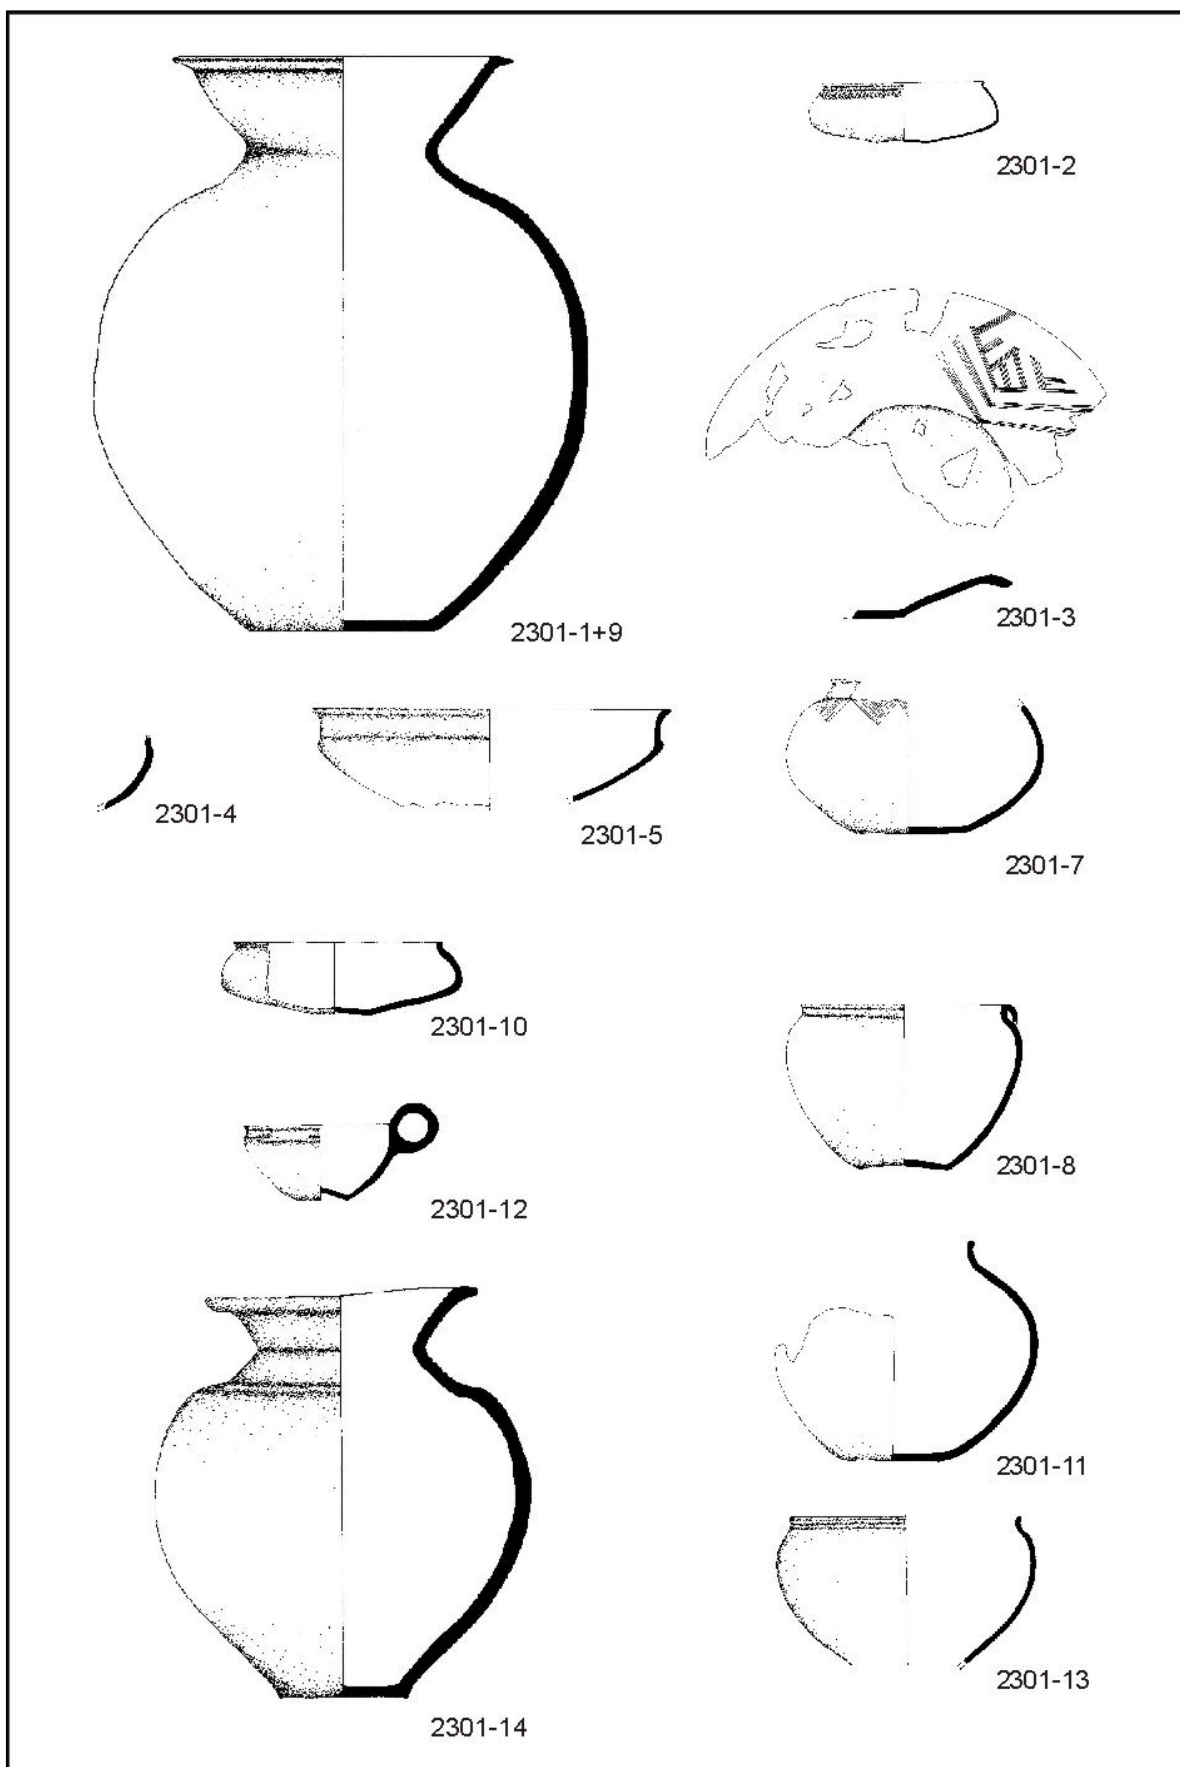

Obr. 14: Nálezy z objektu 2301 – 1. část

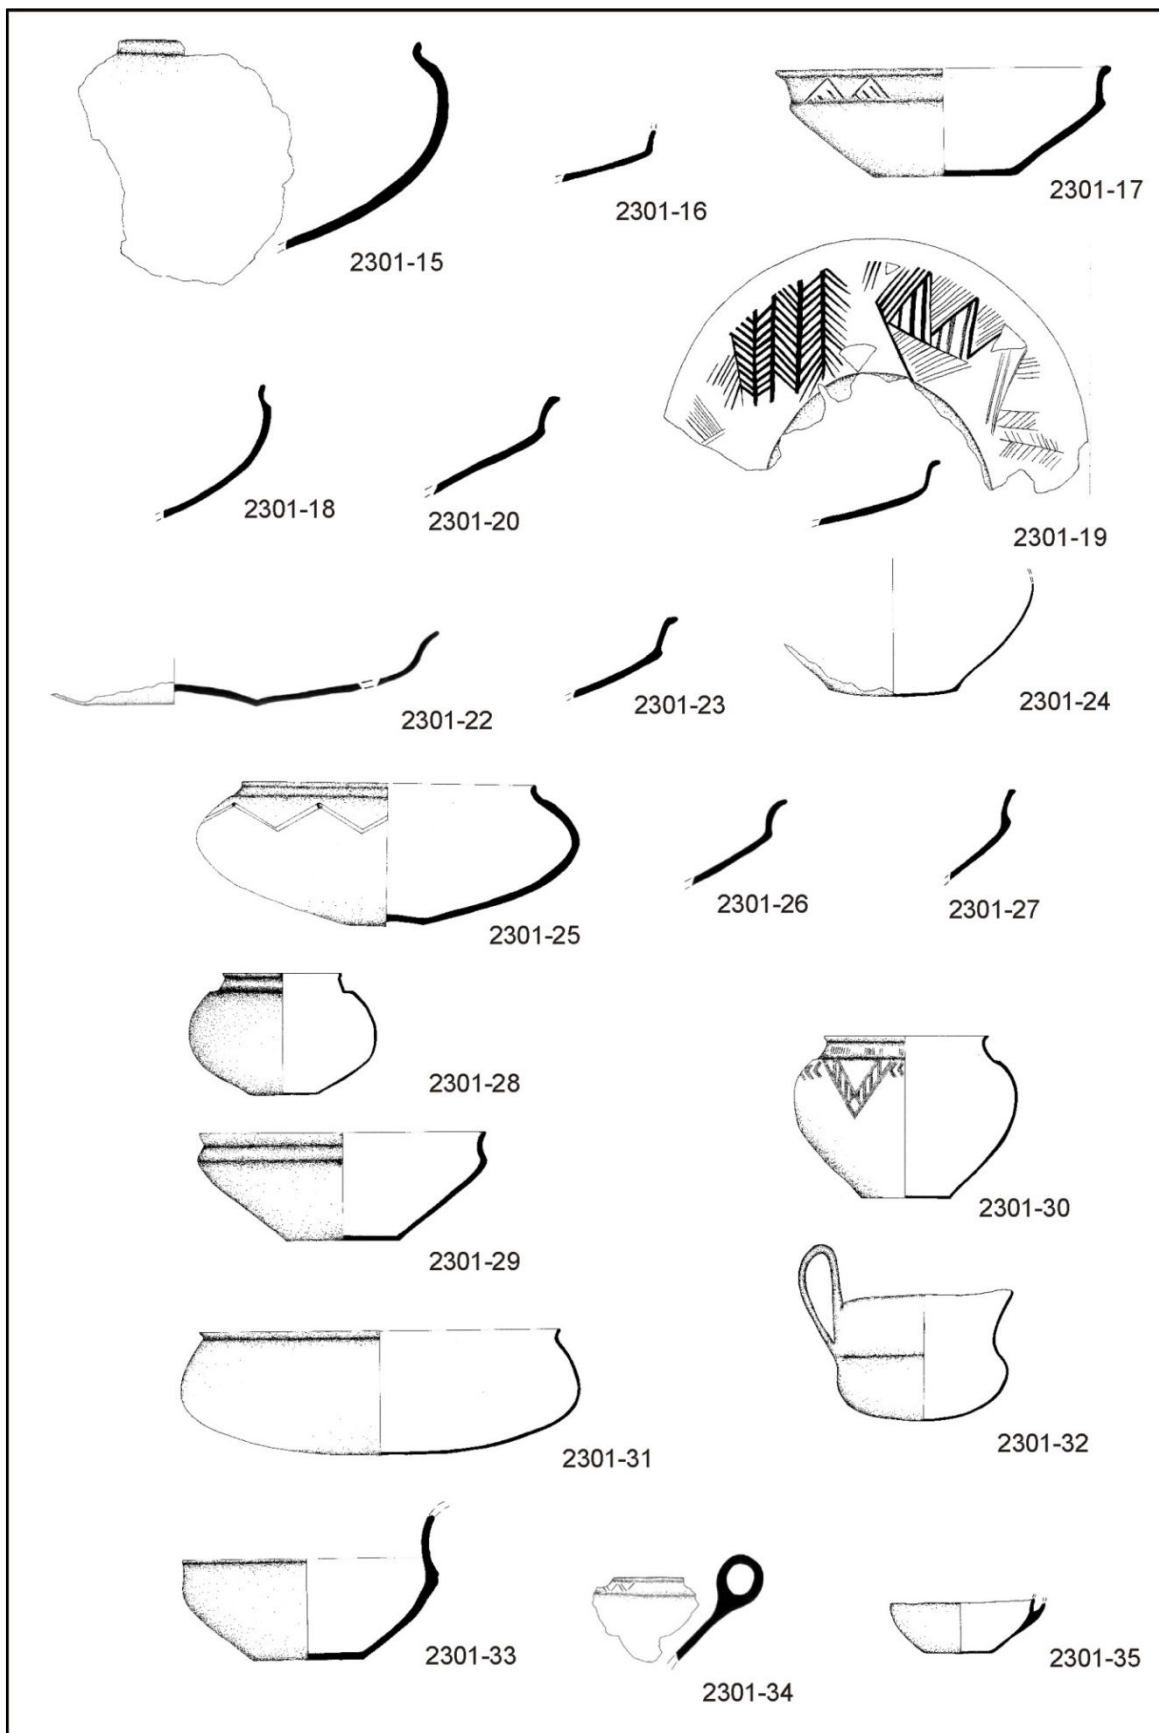


Obr. 15: Nálezy z objektu 2301 – 2. část

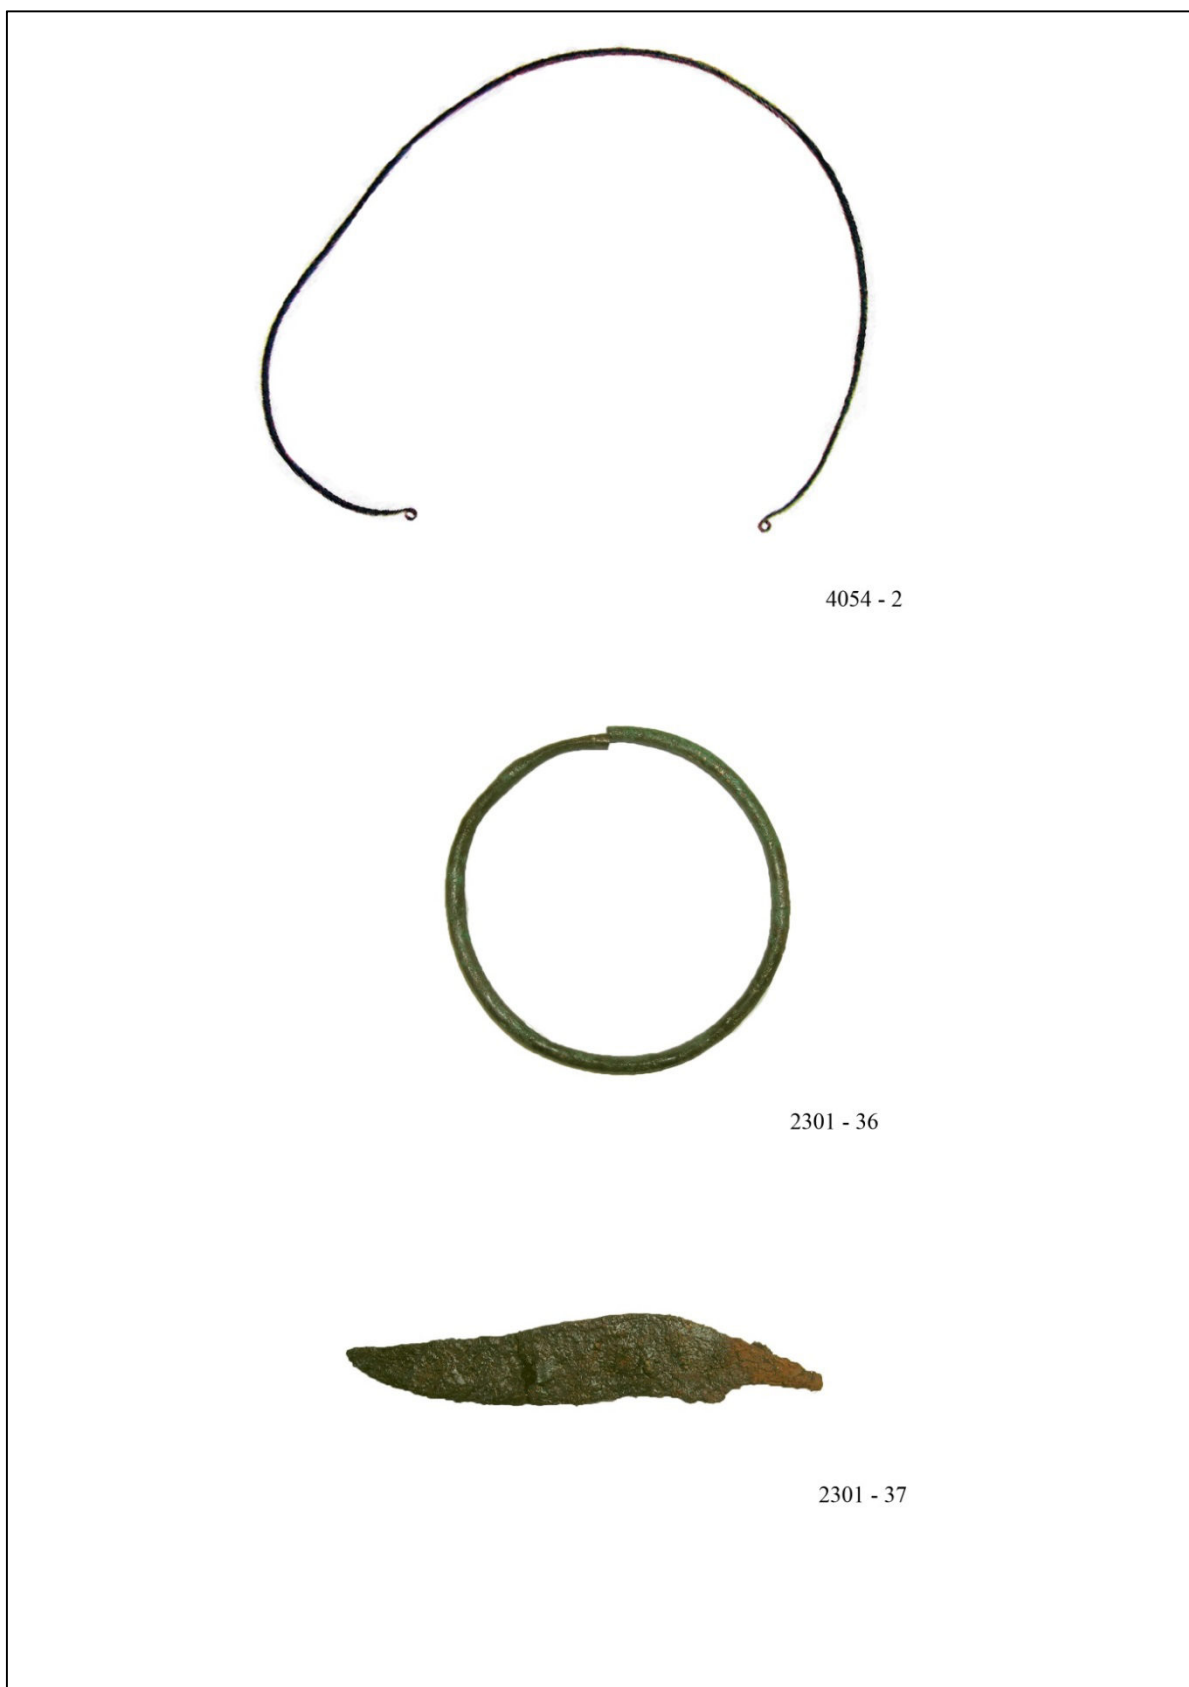


Obr. 16: Kovové nálezy z objektů 4054 a 2301

	Amf. zásobnice	Amf. nádobá	Amf. mísa	Terina	Mísa	Koflík	Talíř	Neurč.	Chybí	Celkem
2272	1	4	x	2	1	x	x	2	2	12
2255	x	1	1	1	4	2	2	1	x	12
3032	2	x	x	1	6	1	1	1	x	12
2301	2	5	4	4	9	4	2	2	3	35
4054	1	x	x	x	x	x	x	x	x	1
<b>celkem</b>	<b>6</b>	<b>10</b>	<b>5</b>	<b>8</b>	<b>20</b>	<b>7</b>	<b>5</b>	<b>6</b>	<b>5</b>	<b>72</b>

Tabulka 1: Typologické zastoupení nádob v jednotlivých objektech (Amf. = amforovitá; neurč. = neurčeno)

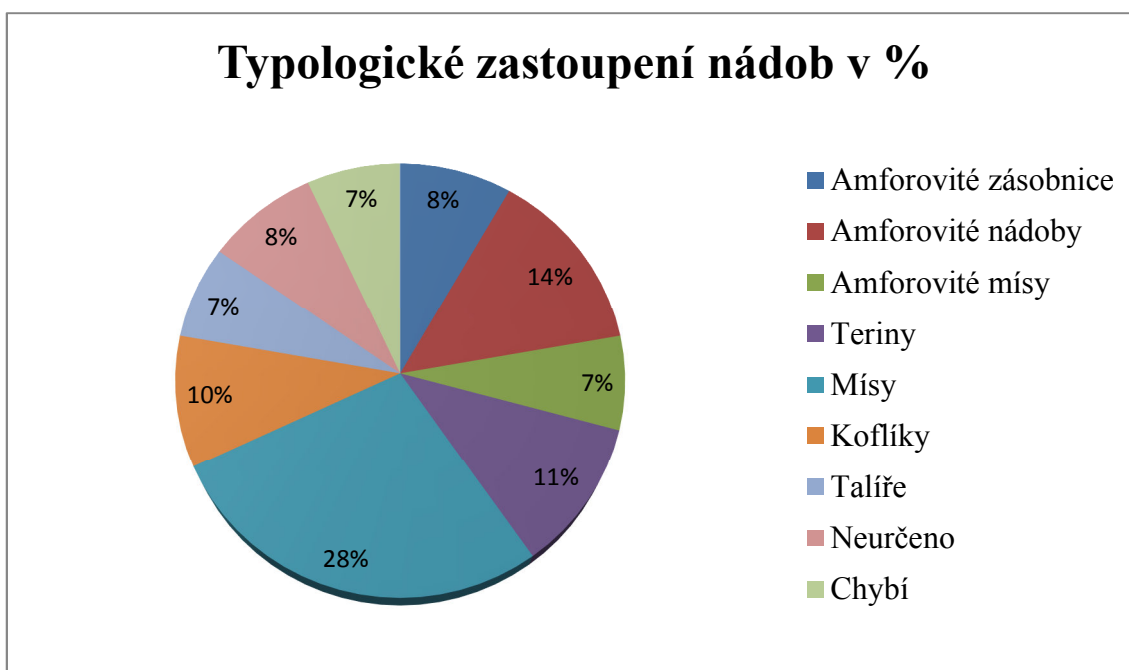


Graf 1: Procentuální zastoupení jednotlivých typů keramiky v souboru

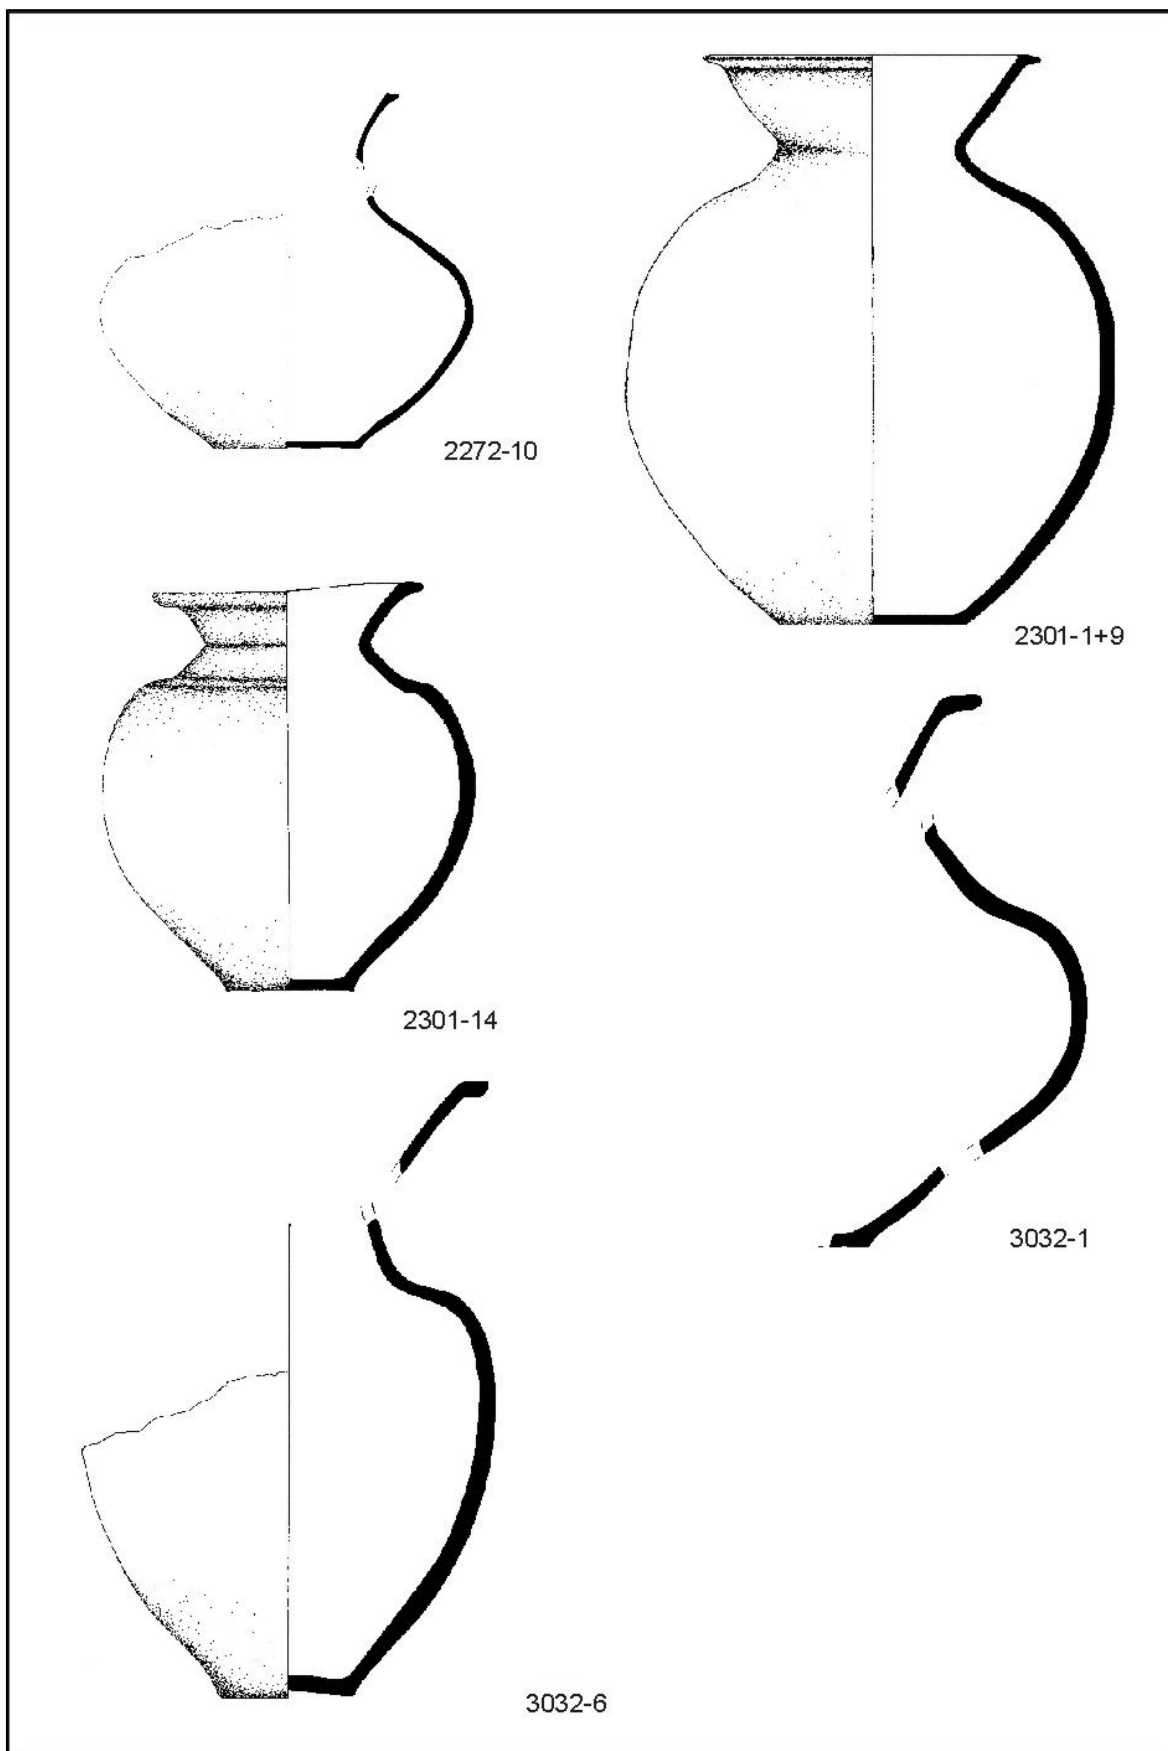


Obr. 17: Amforovité zásobnice




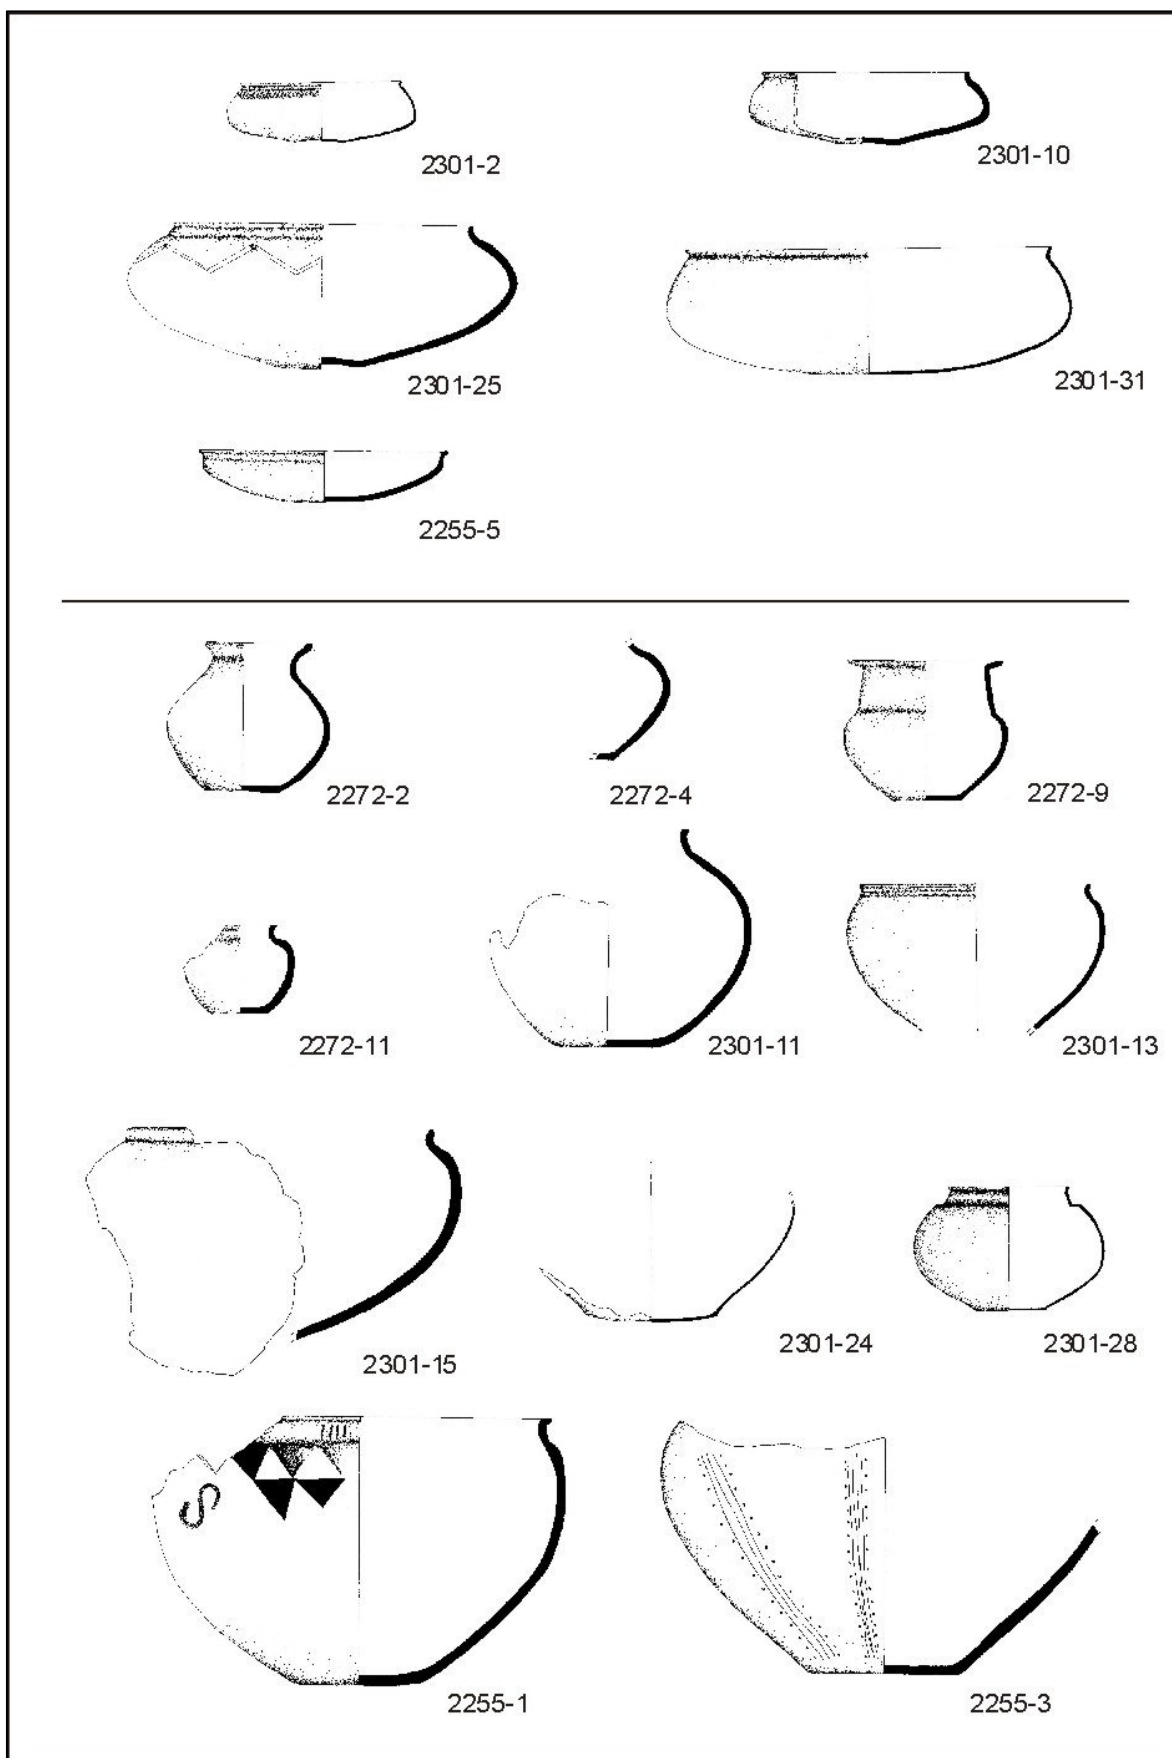


Obr. 18: Amforovité mísy a nádoby

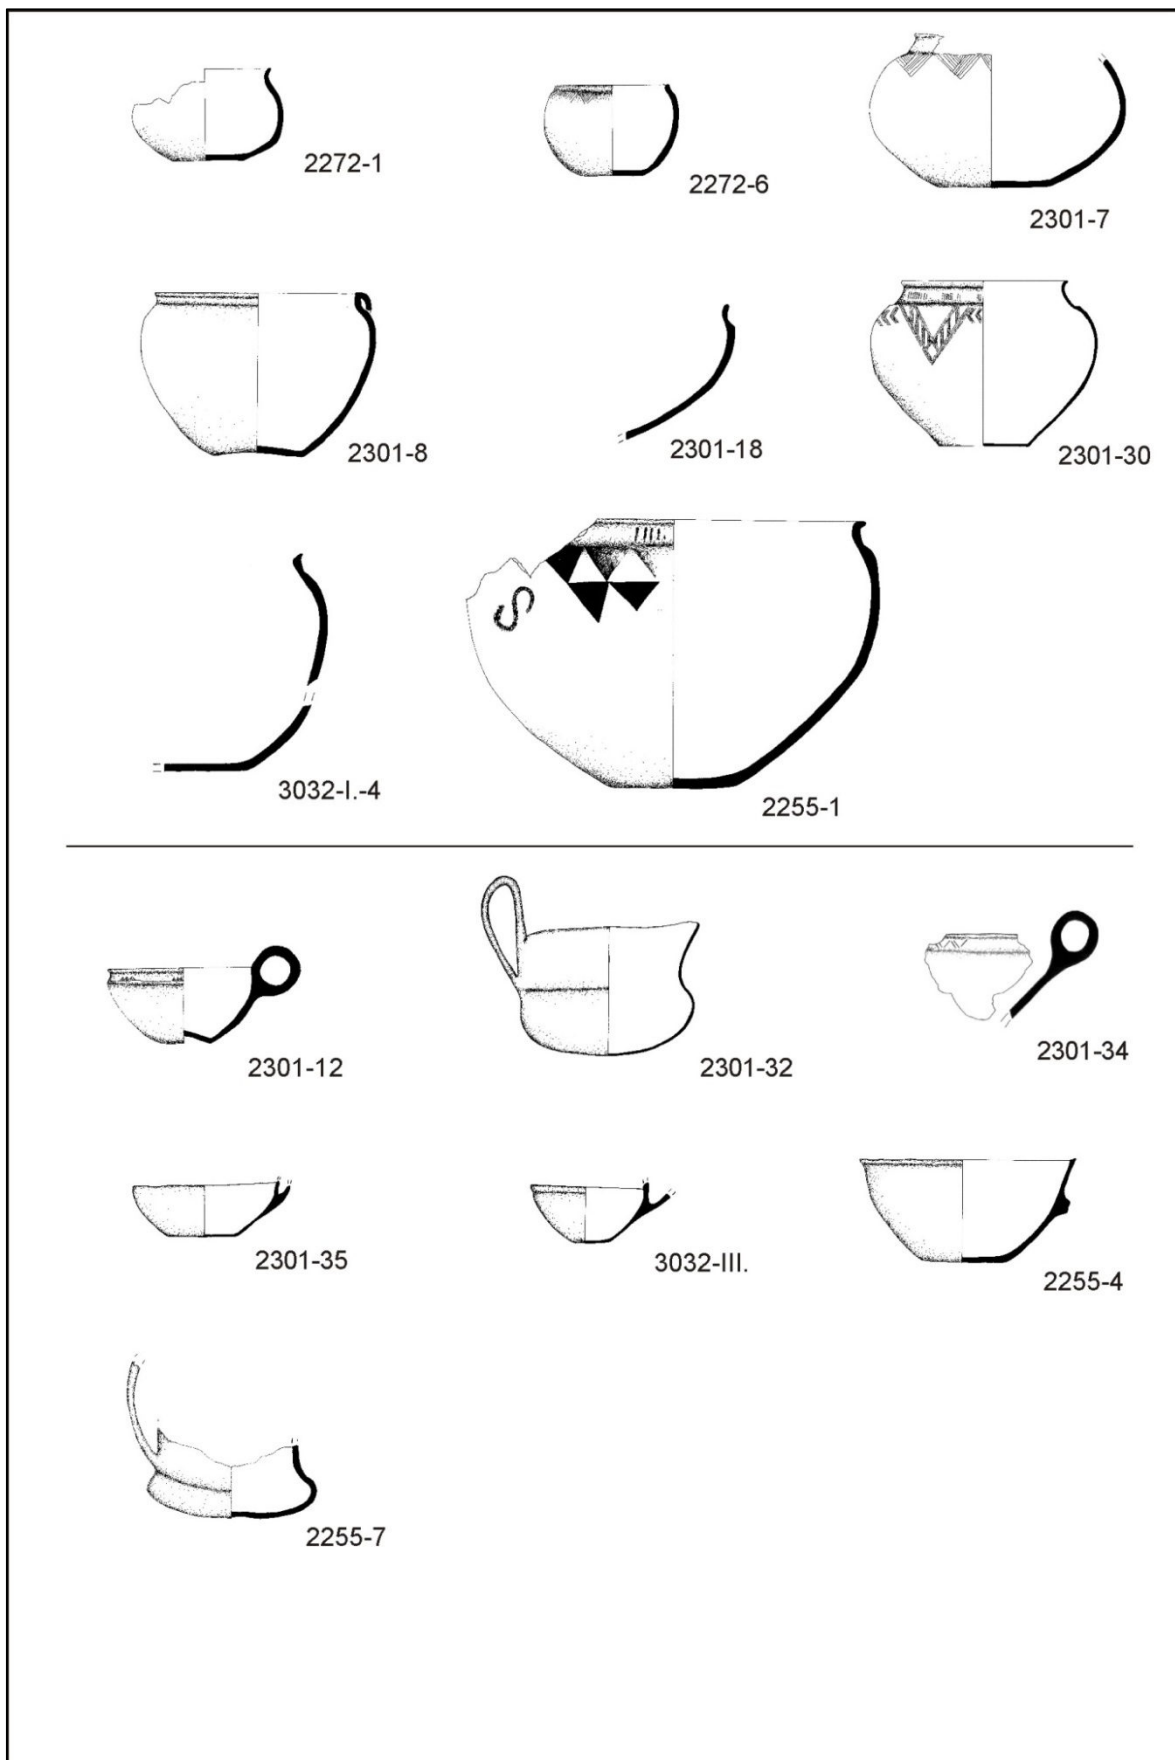


Obr. 19: Teriny a koflíky

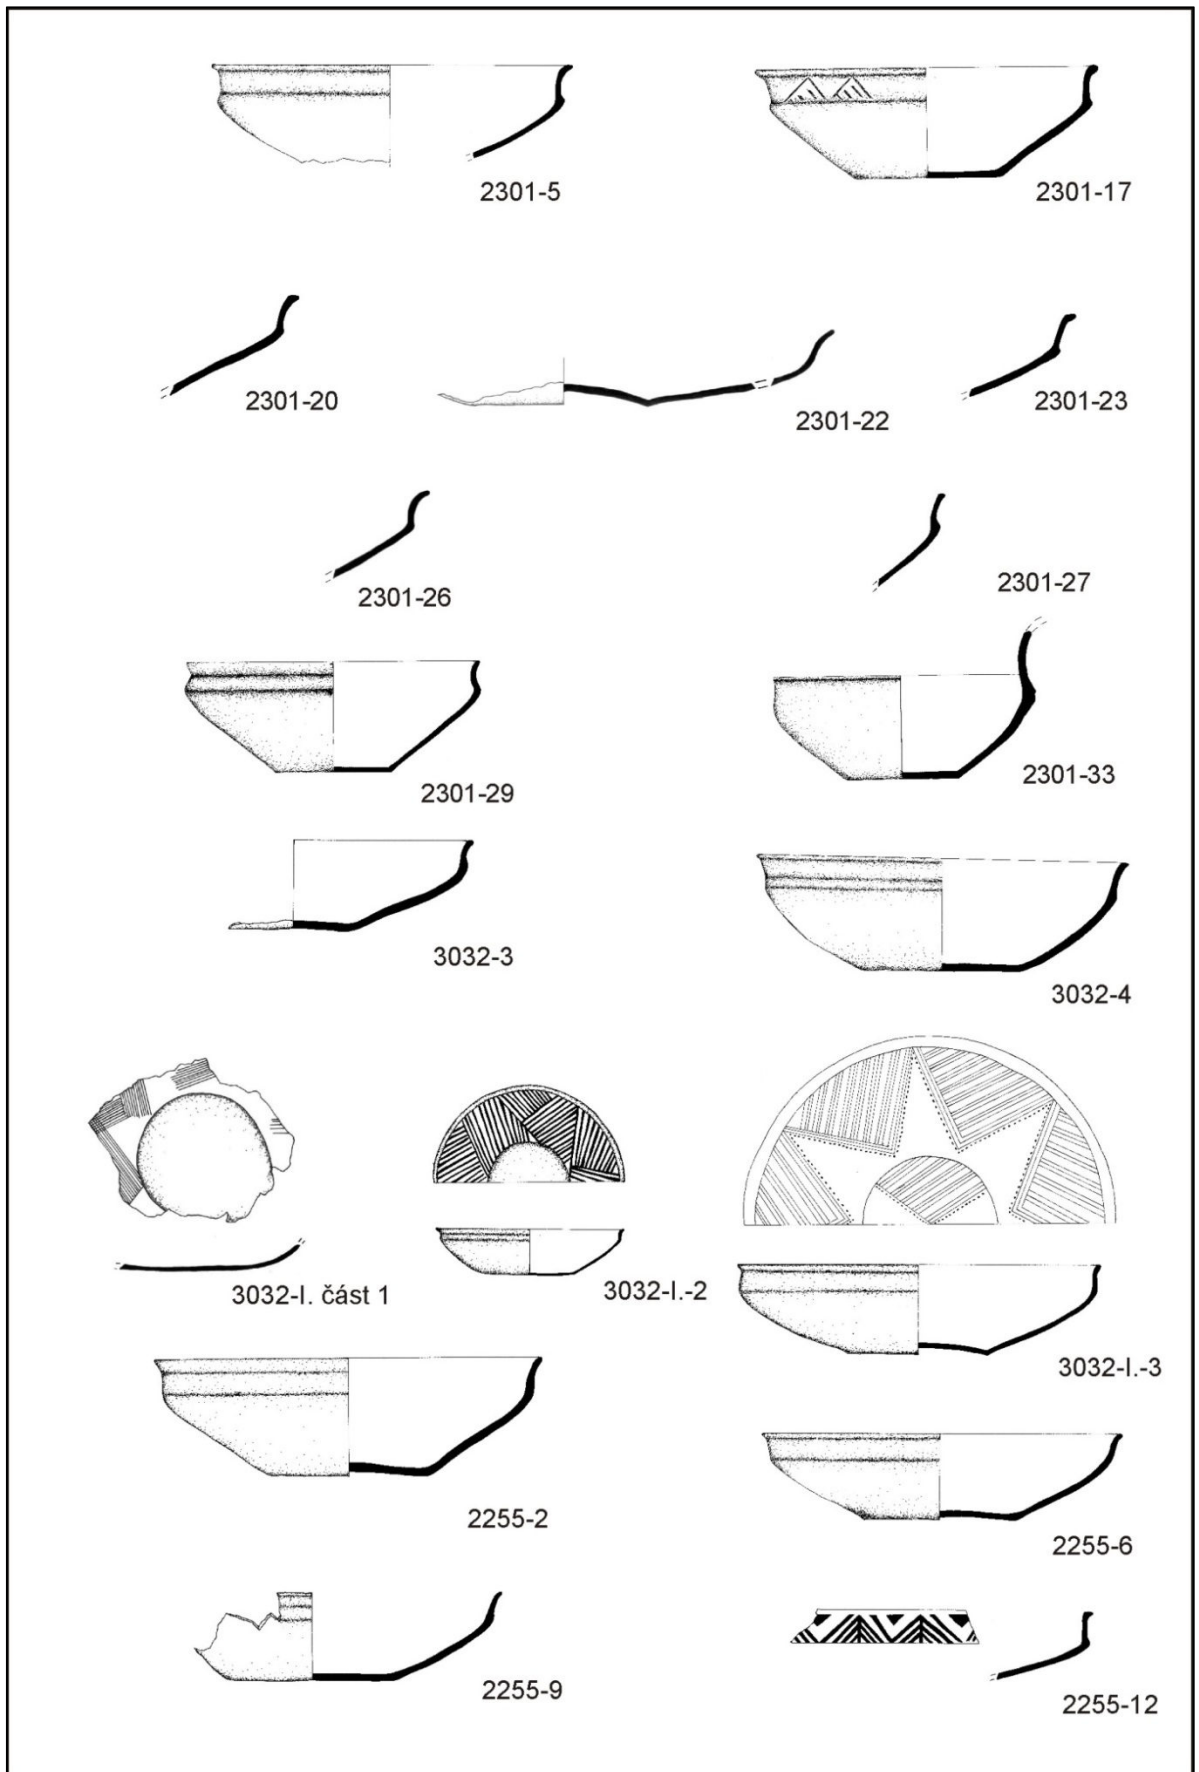

Obr. 20: Mísy

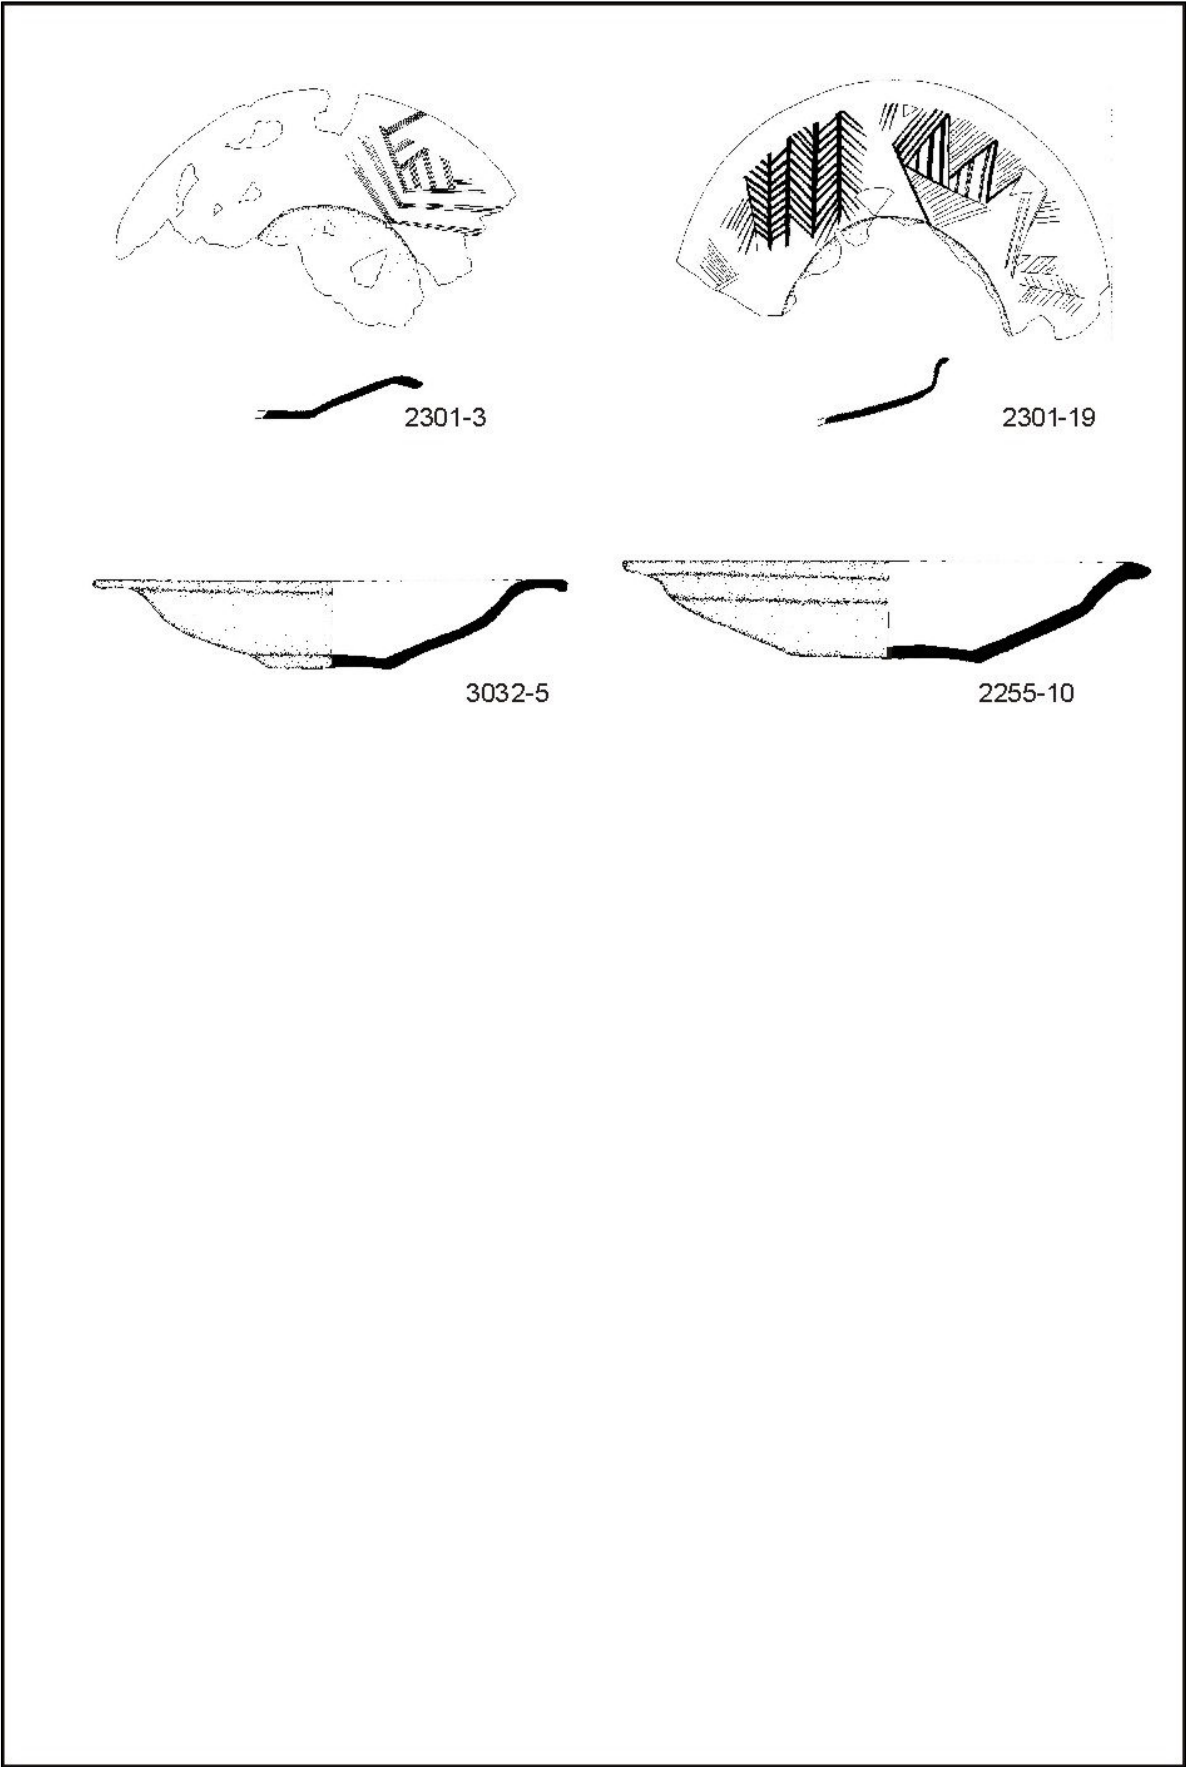


Obr. 21: Talíře

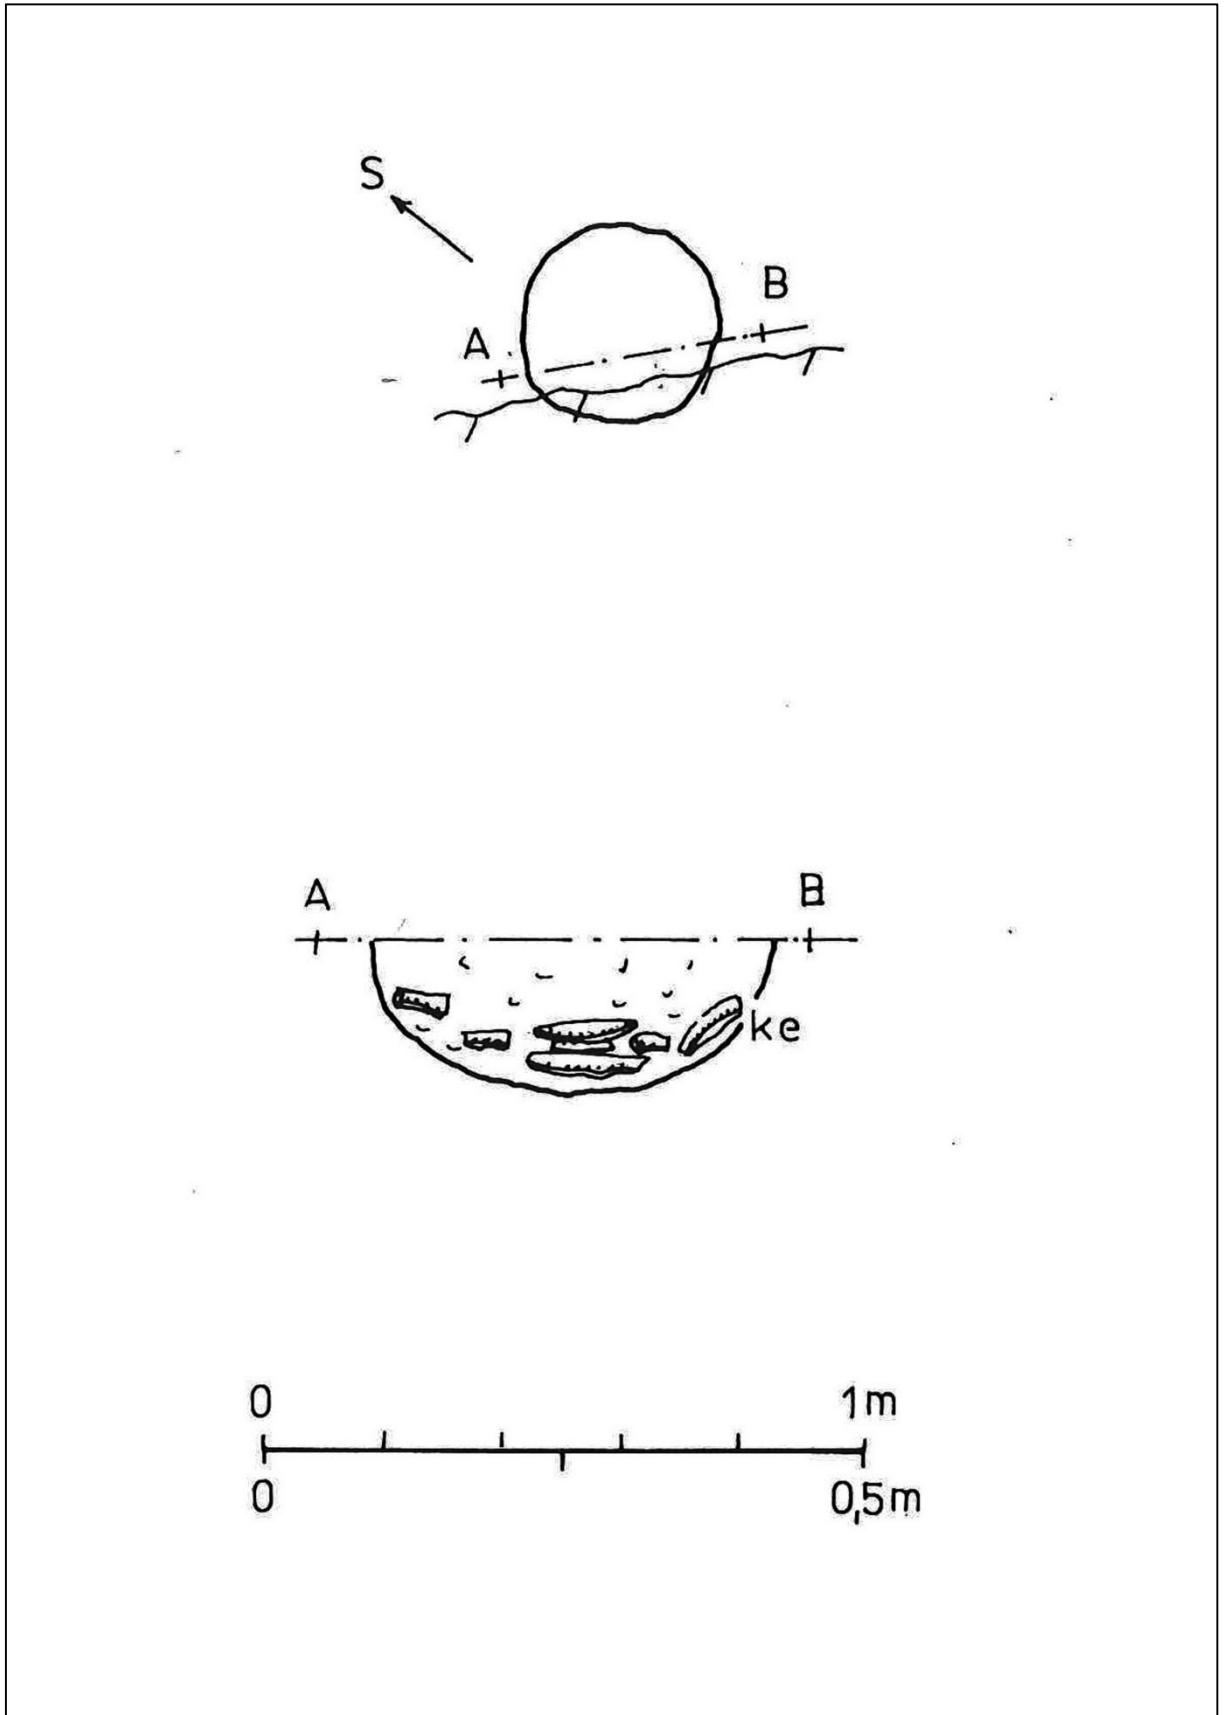


Obr. 22: Půdorys a profil objektu 2282

TIŠICE 2003  
Feature 2254

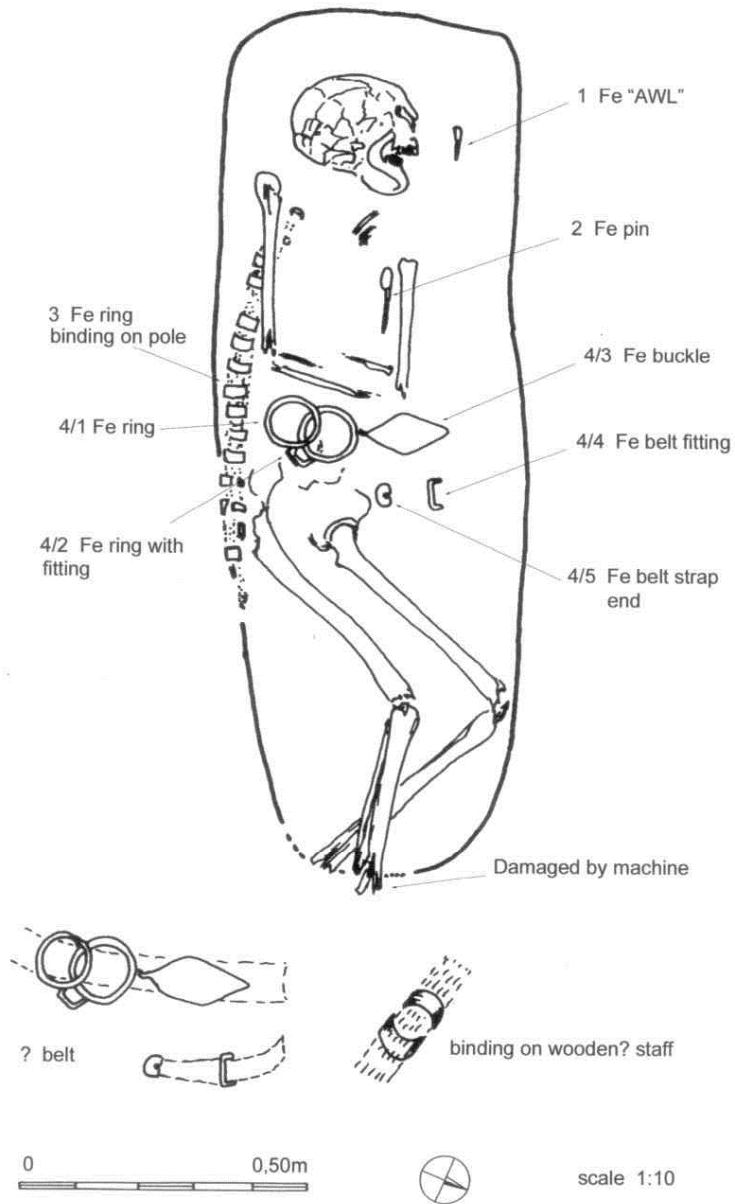


Obr. 23: Půdorys objektu 2254 se zakreslenou polohou kostry a milodarů

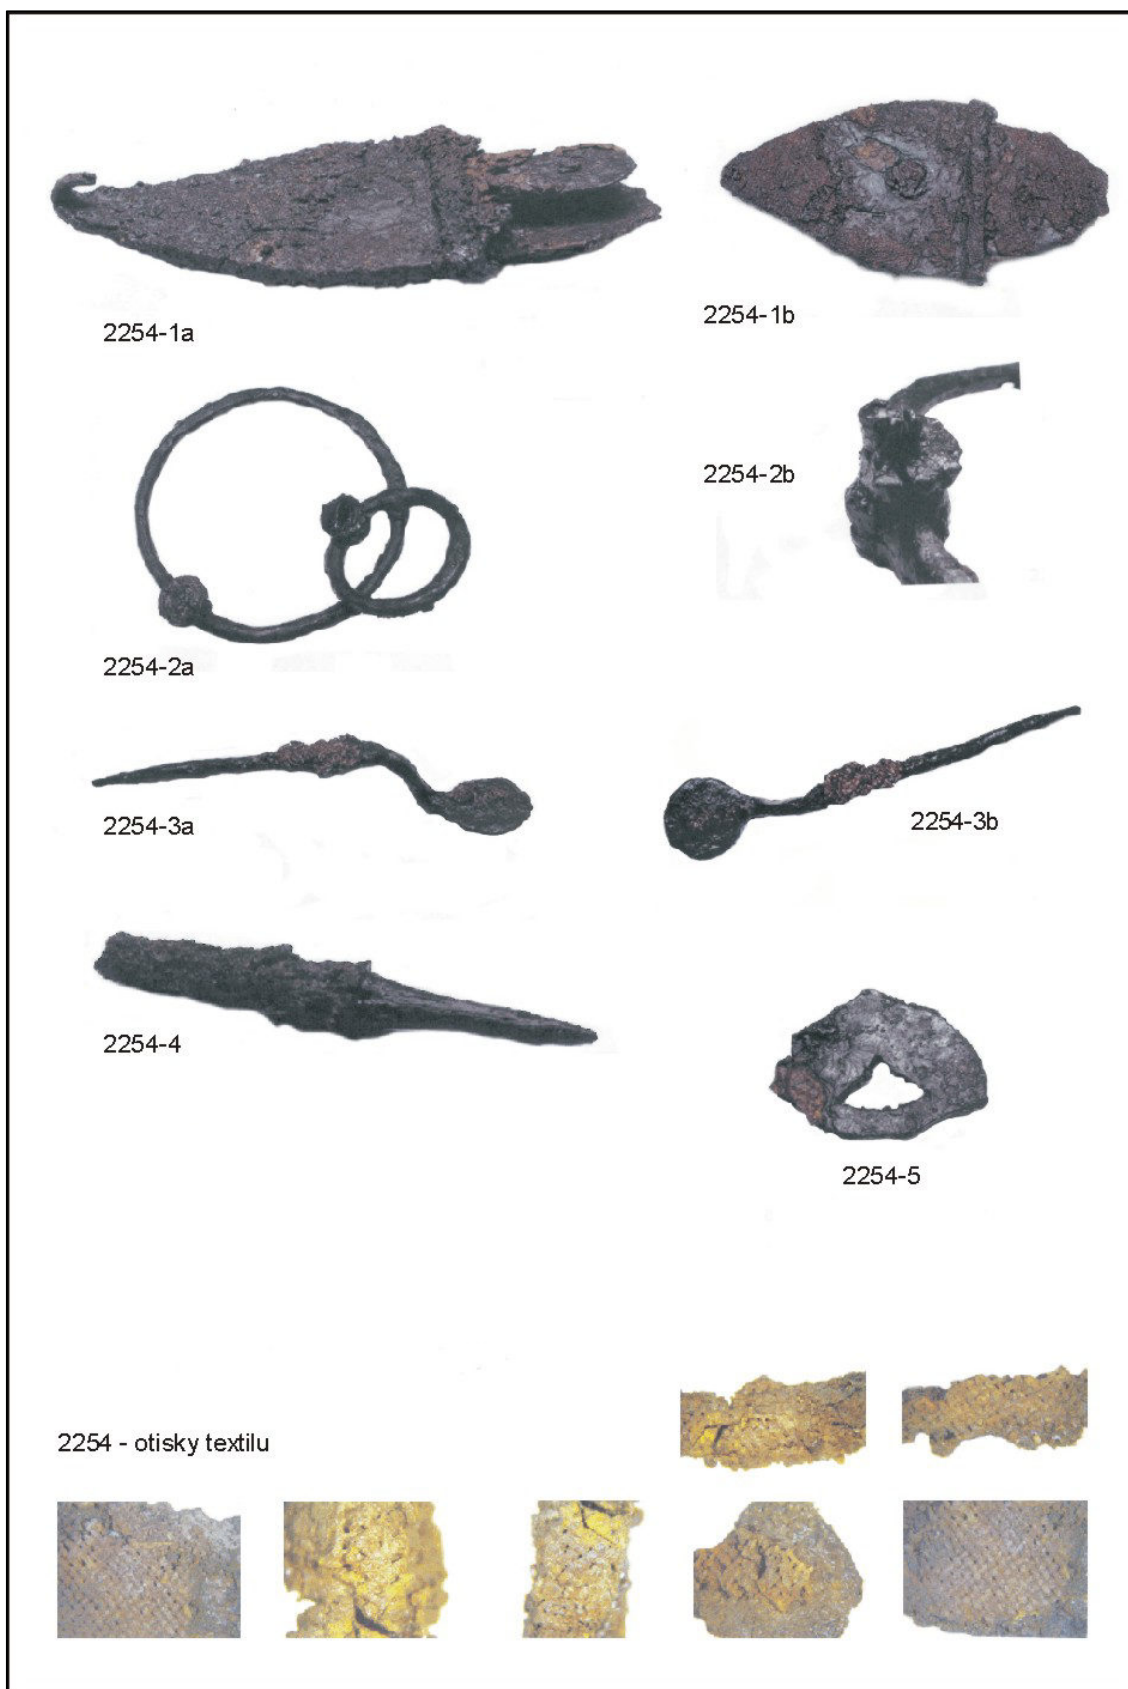

Obr. 24: Nálezy z objektu 2254

TIŠICE 2003  
Feature 3054

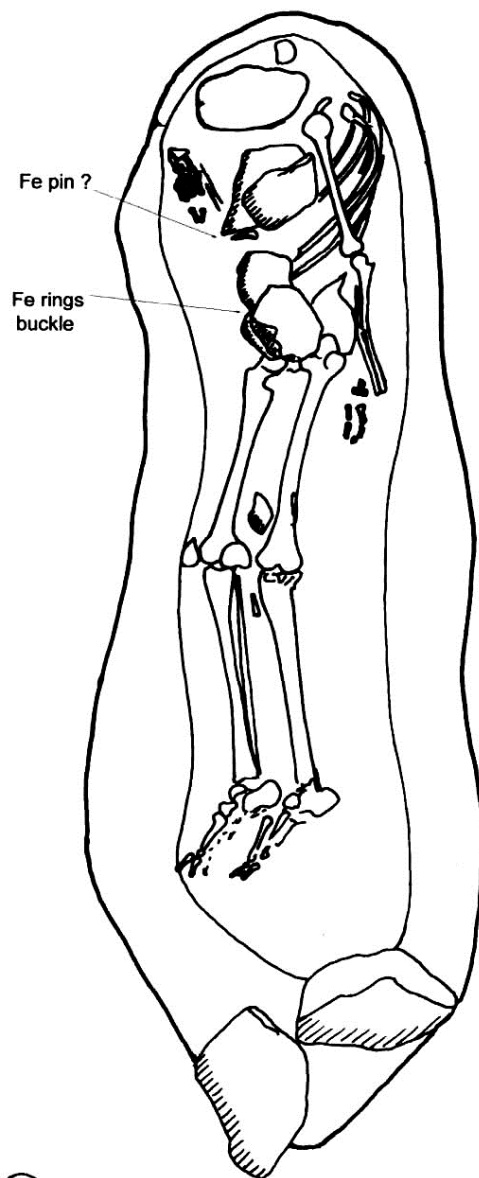

Fe rings lie on hip bones


0 0,50m




scale 1:10

Obr. 25: Půdorys objektu 3054 se zakreslenou polohou kostry a milodarů




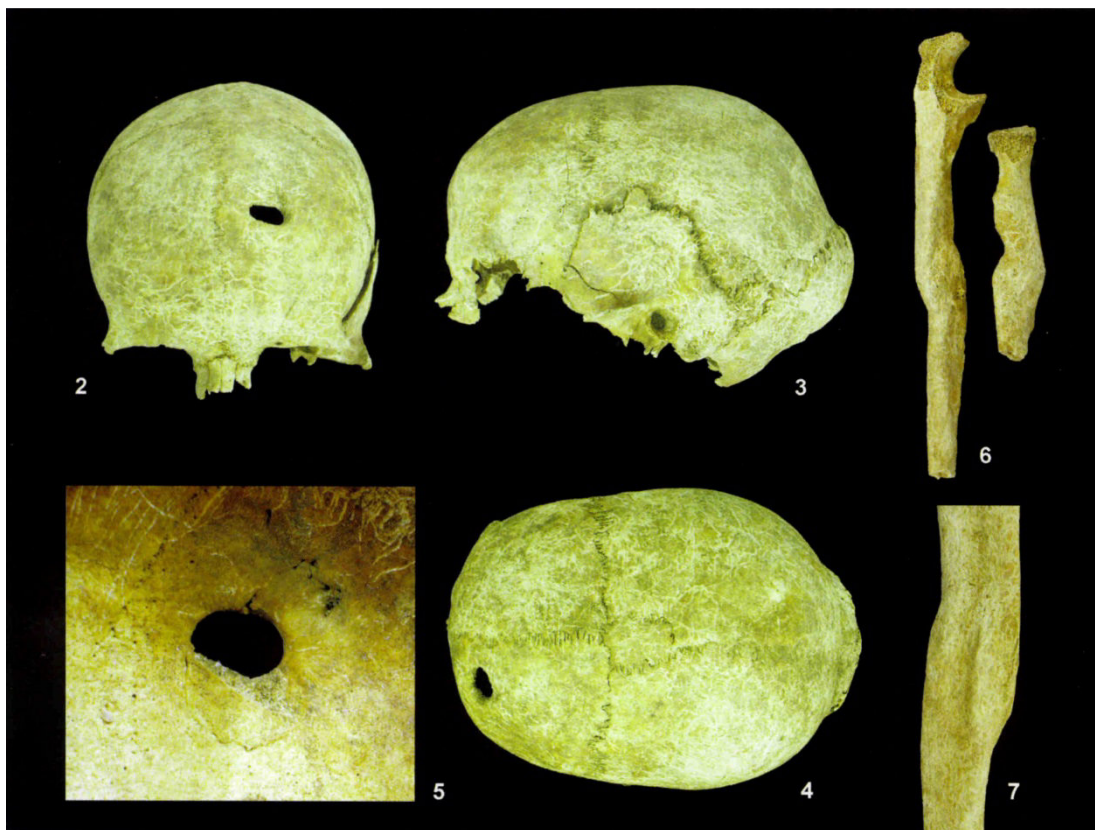


Obr. 26: Fotografie patologie kosterních pozůstatků jedince z objektu 3054

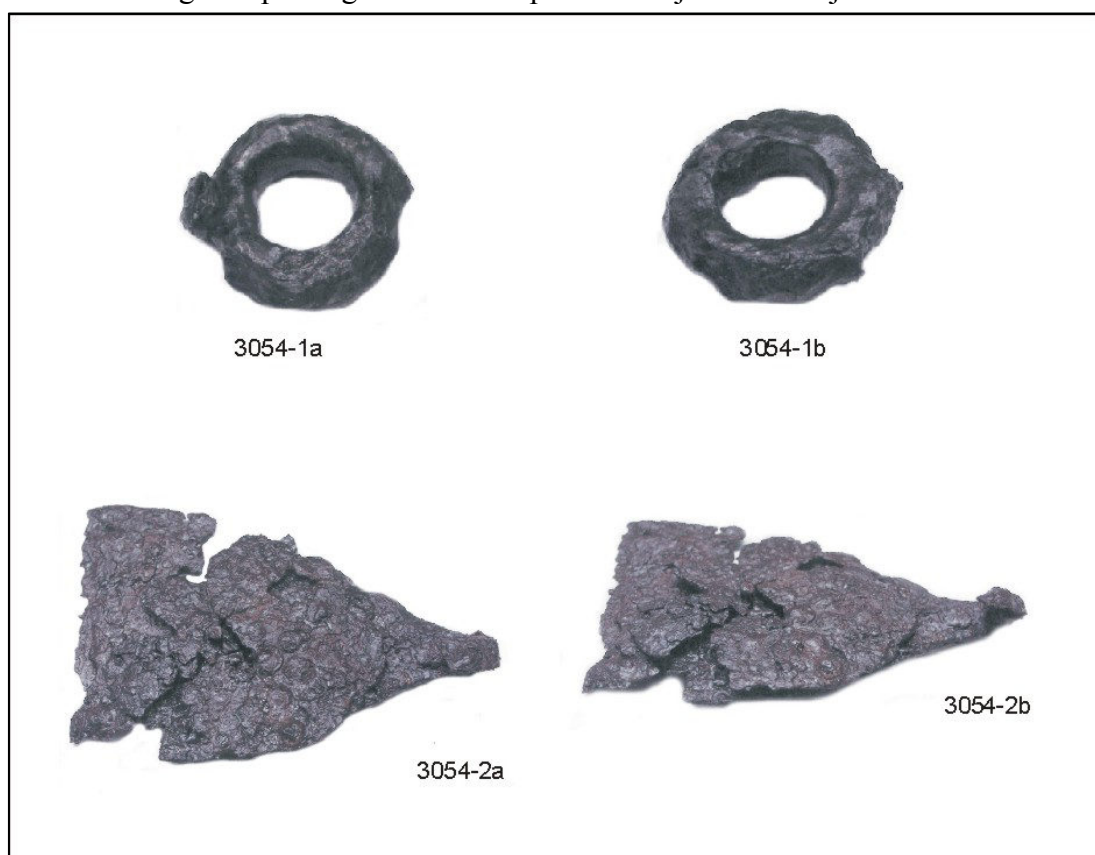


Obr 27: Nálezy z objektu 3054

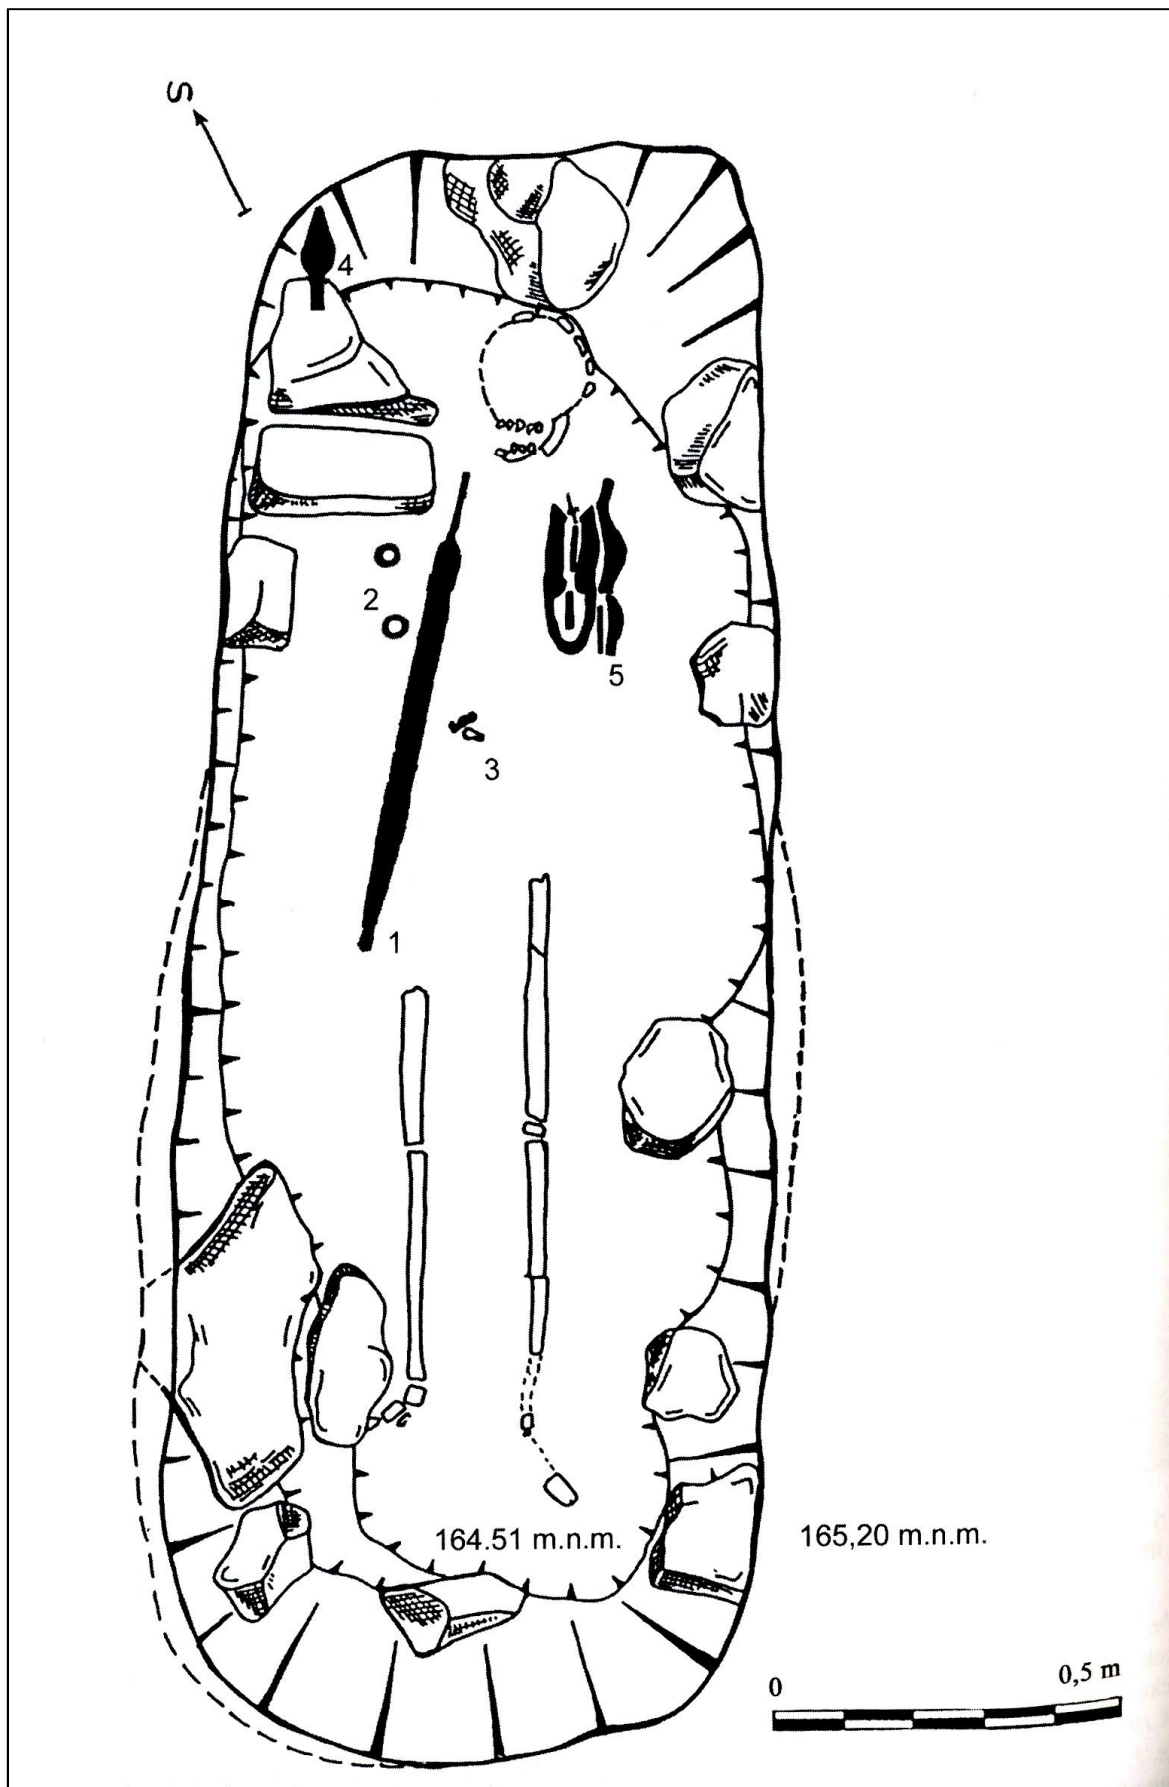


Obr. 28: Půdorys objektu 2349 se zakreslenou polohou kostry a milodarů

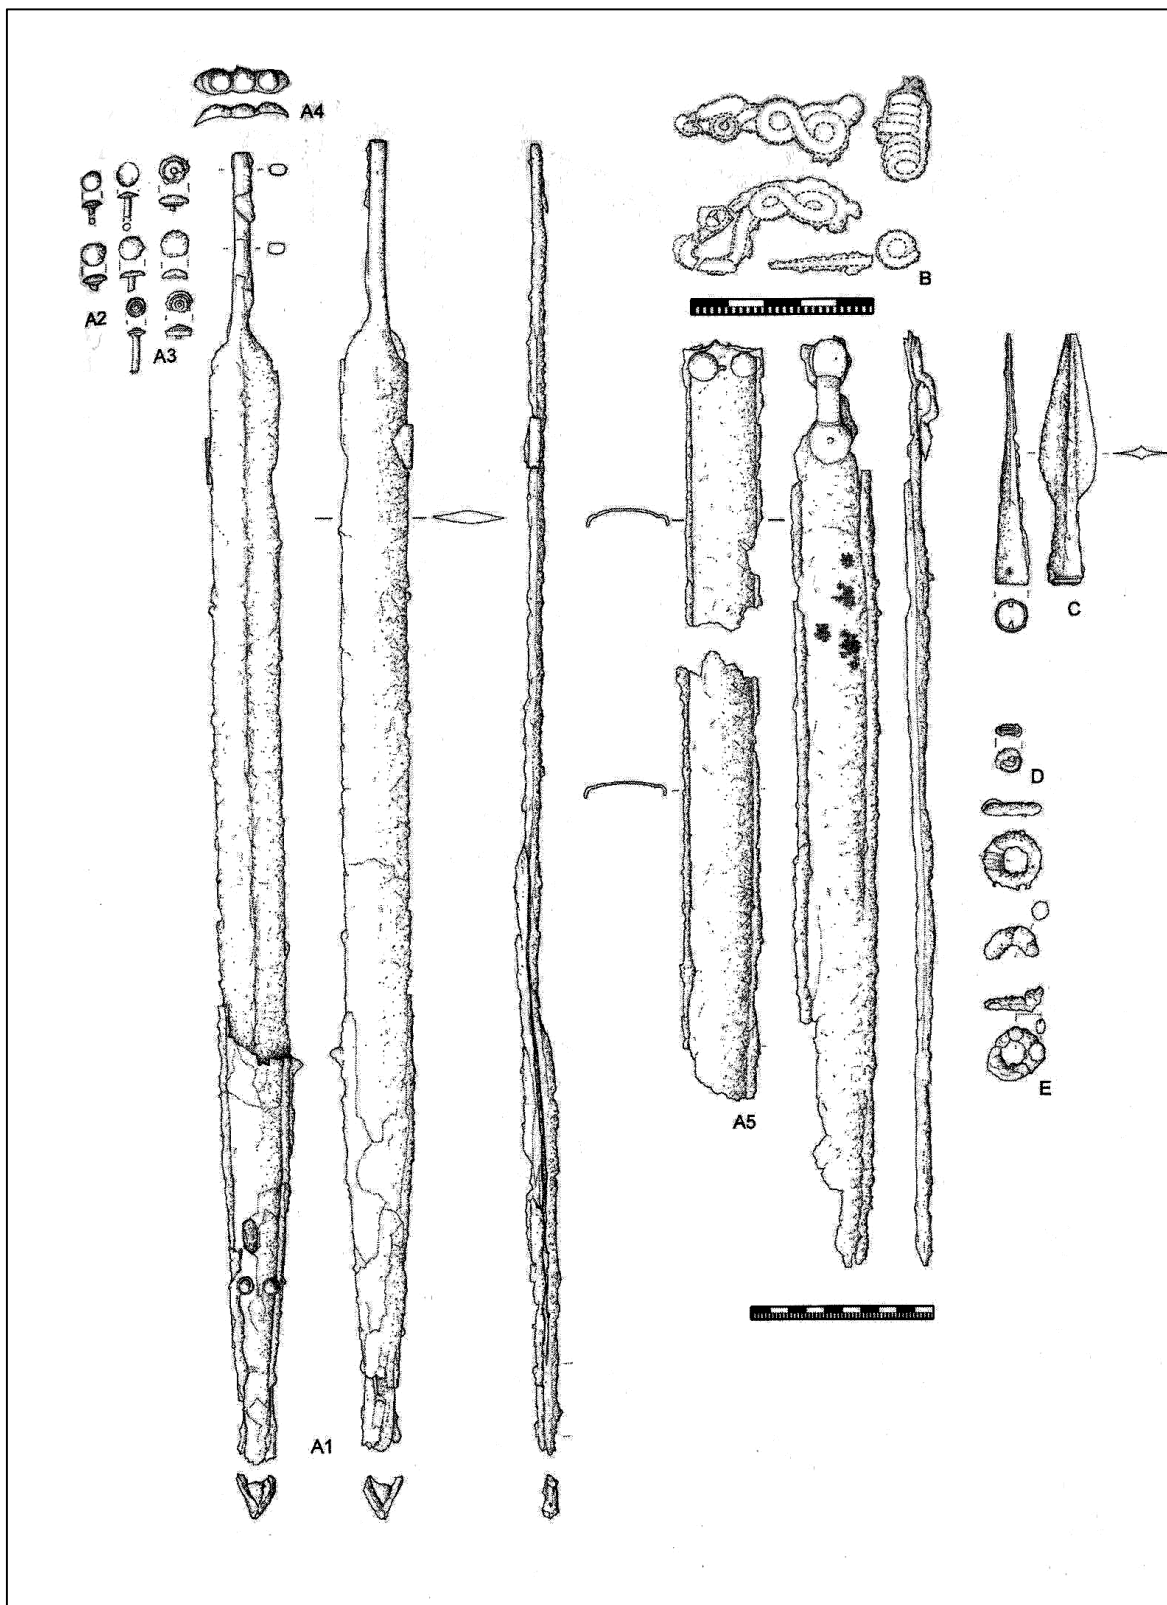


Obr. 29: Nálezy z objektu 2349; A – meč a jeho součásti; B – spona; C – hrot kopí; D – kroužek; E – opaskové kroužky

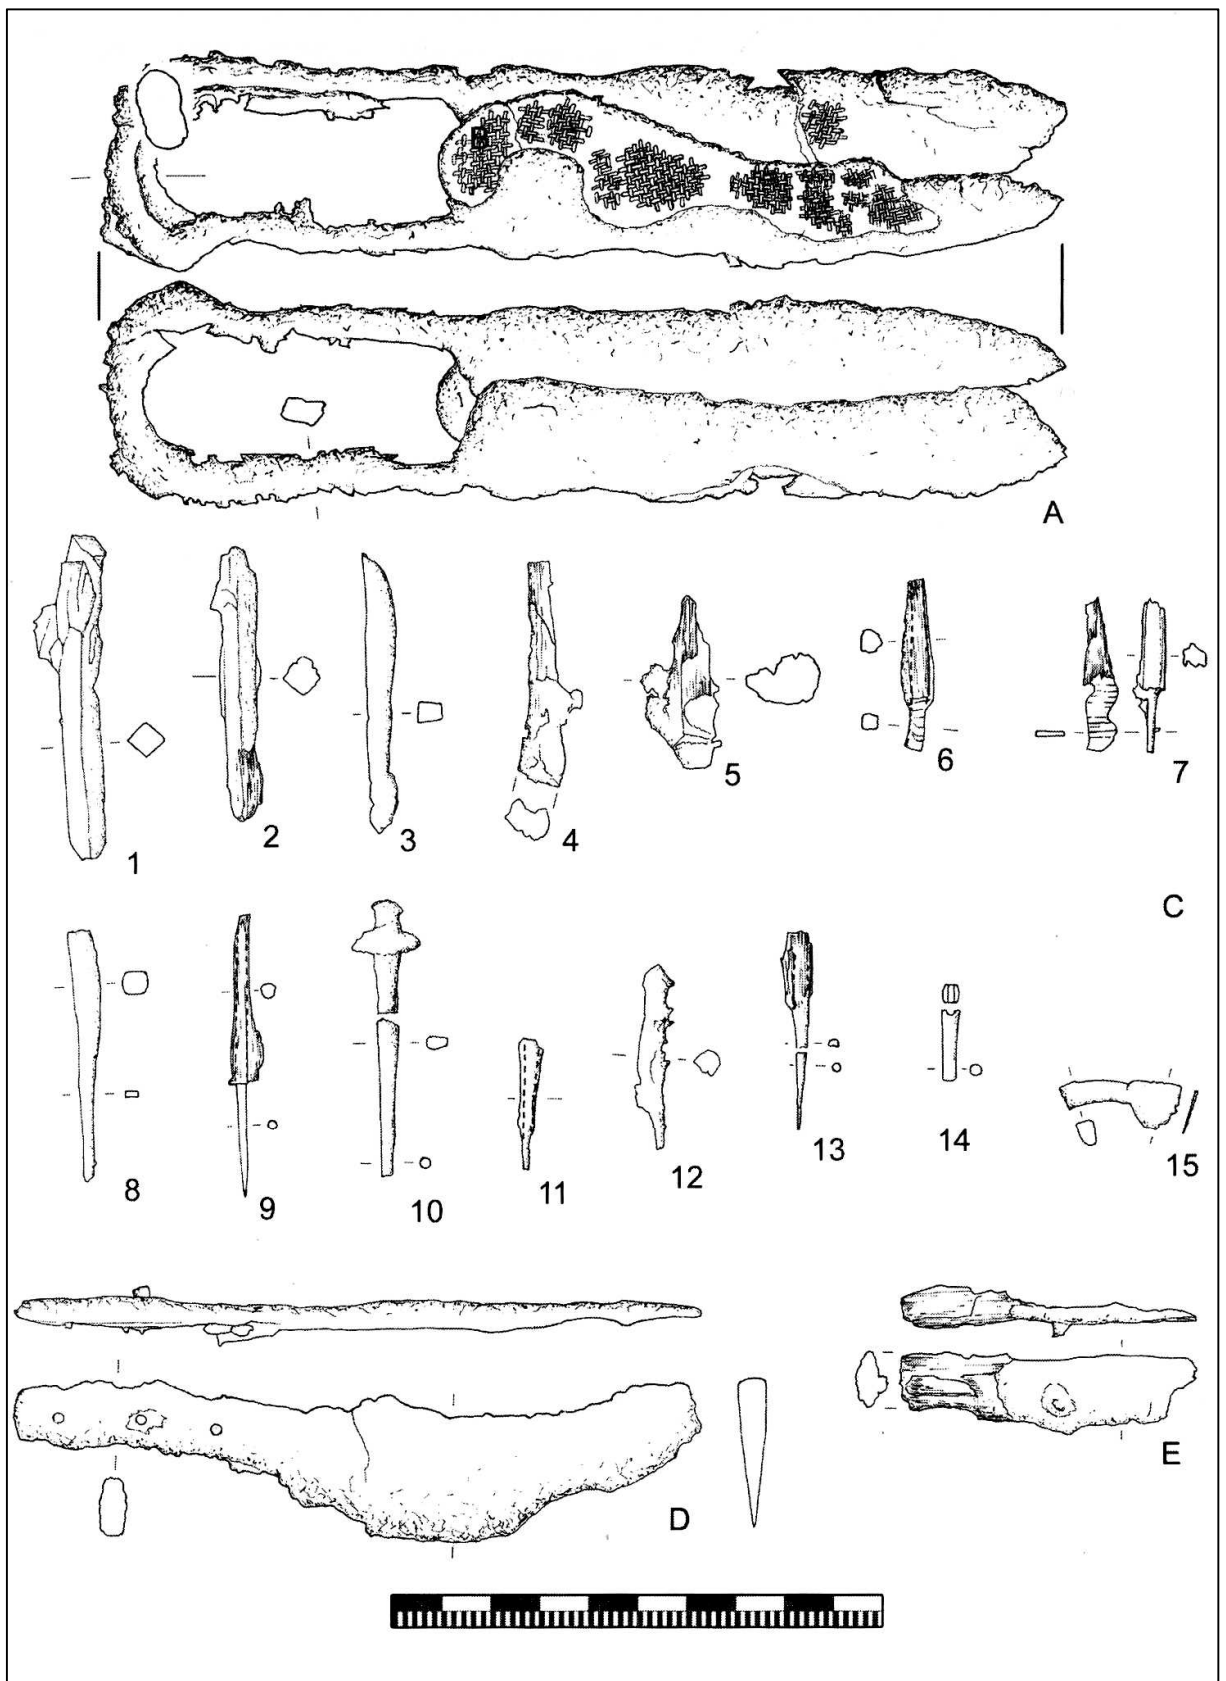

Obr. 30: Nálezy z objektu 2349; A – ovčácké nůžky; C – tyčinkovité nástroje; D, E - nůž

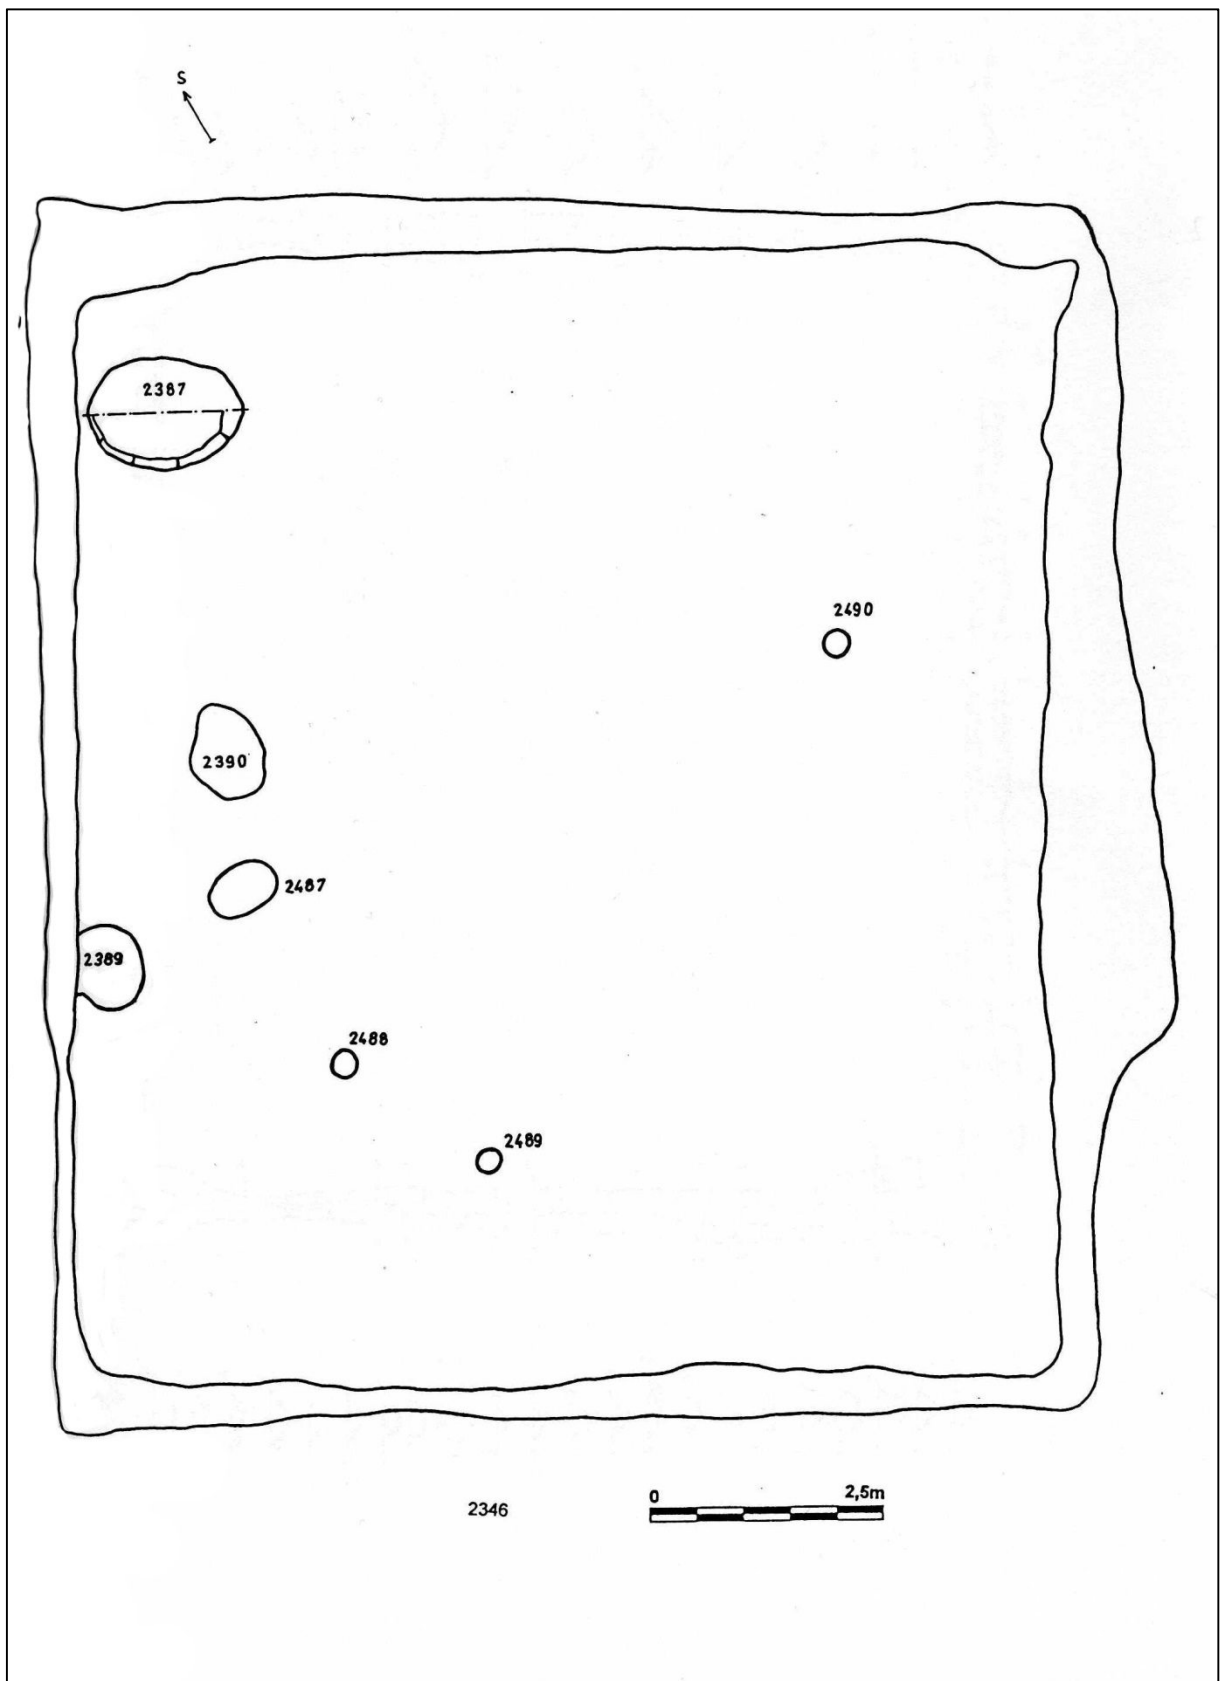

Obr. 31: Půdorys objektu 2346

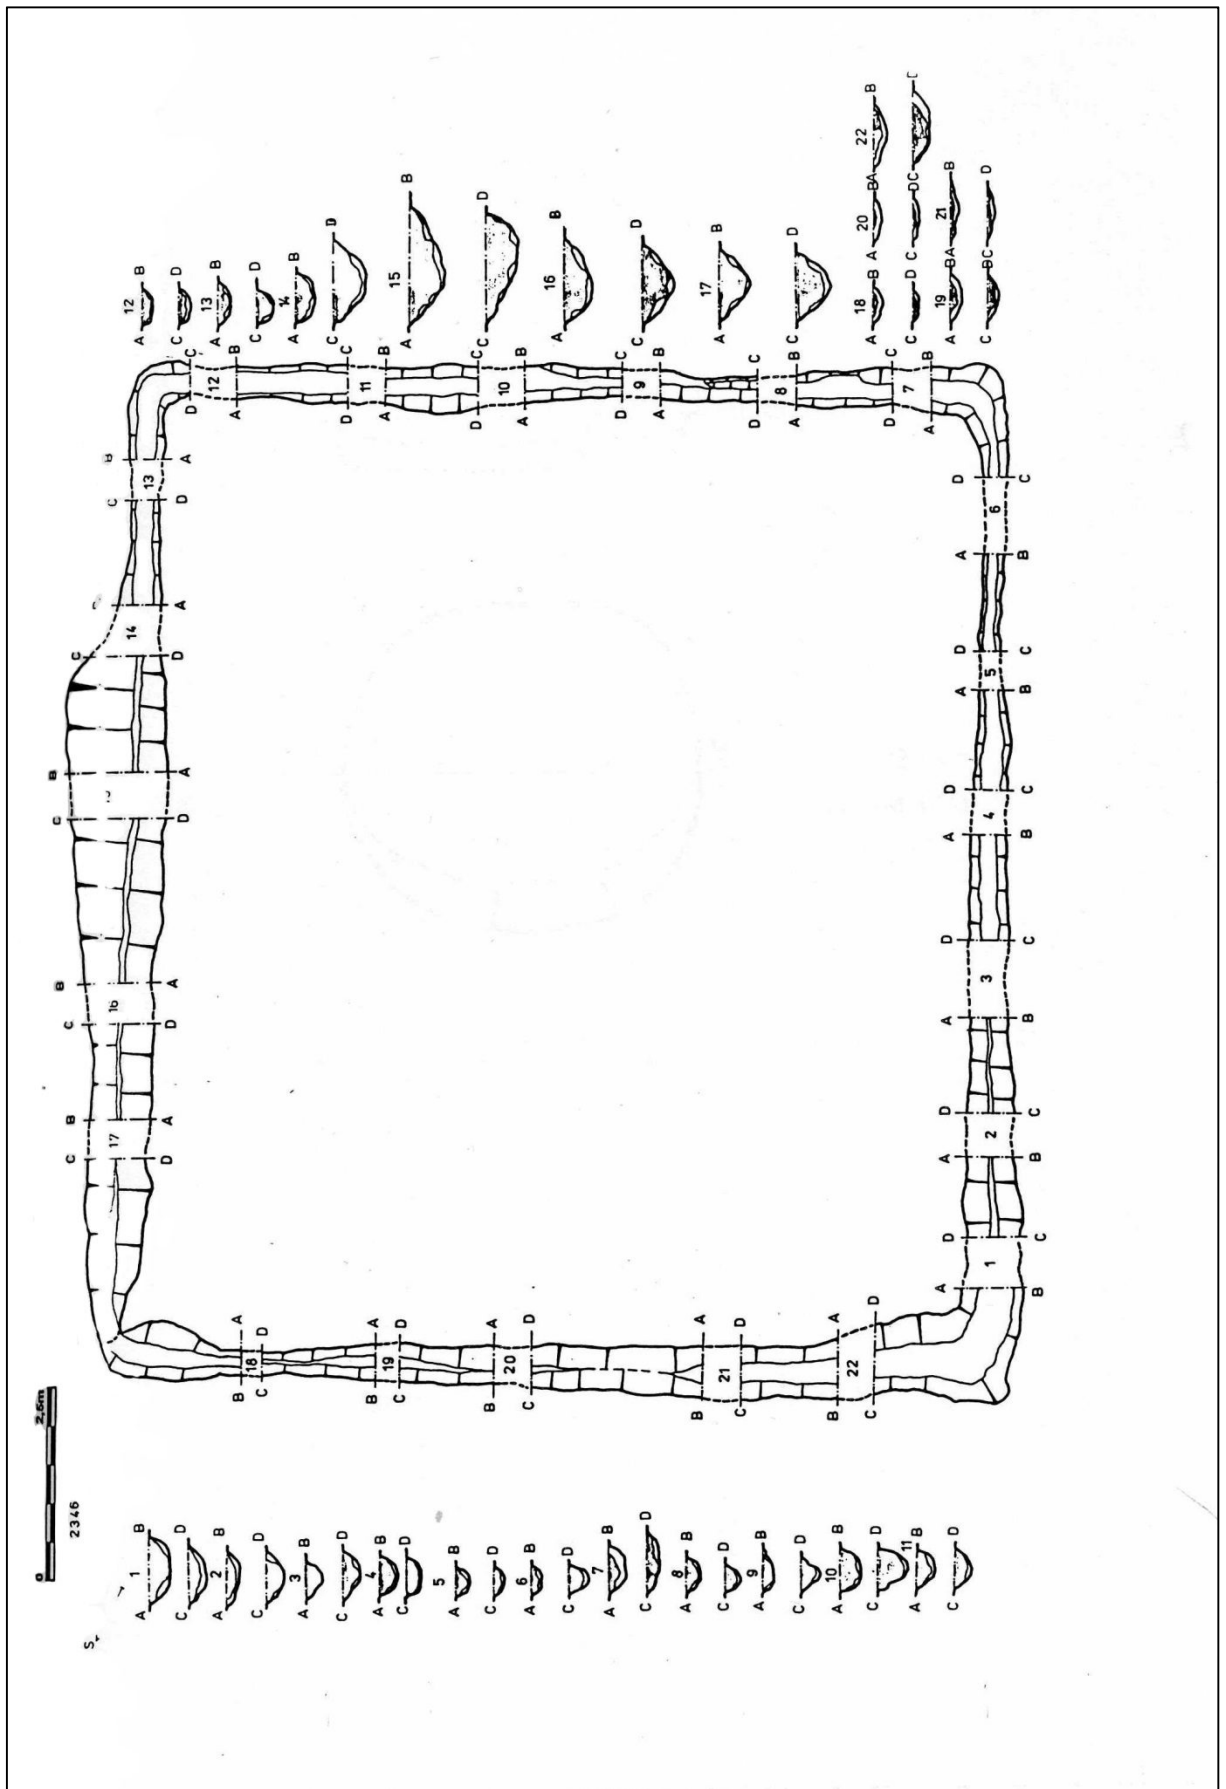

Obr. 32: Objekt 2346 – řezy příkopem